




OPERE DI ADEGUAMENTO PREVENZIONE INCENDI
Realizzazione di nuova uscita di emergenza con conseguente spostamento del locale tecnico, scala 1:50

In particolare, ai sensi dell'art. 106c.1 lett. a del D.lgs 50 / 2016 è prevista la modifica del contratto, per la realizzazione di ulteriori opere riportate, negli elaborati grafici, come lavorazioni "OPERE DI ADEGUAMENTO PREVENZIONE INCENDI" e quantificare con i prezzi unitari all'interno dell'elenco prezzi a base di gara. Gli elaborati grafici, le specifiche tecniche e i prezzi unitari sopra citati costituiscono clausole chiare, precise e inequivocabili che consentono la modifica dell'importo contrattuale fino ad una percentuale pari al 15% così come indicato al c.2 lett. b dell'art. 106 del D.lgs 50.

1. INGRESSO - FILTRO UTENTI_mq 100.00	RAI ((2.52 x 1.71) x 2) + ((2.50 x 2.03) x 2) = 18.77 / 100.00 = 0.187 > 0.125
2. UFFICIO SEGRETERIA_mq 16.80	RAI ((1.59 x 1.71) = 2.71 / 16.80 = 0.16 > 0.125
3. WC ADULTI_mq 4.10	RAI ((0.79 x 0.85) = 0.67 / 4.10 = 0.16 > 0.125
4. UFFICIO DIREZIONE_mq 15.70	RAI ((1.59 x 1.71) = 2.71 / 15.70 = 0.17 > 0.125
5. INGRESSO PERSONALE_mq 5.00	
6. SPOGLIATOI_mq 6.70	RAI ((1.50 x 0.55) + ((1.52 x 0.57) x 2) = 2.55 / 6.70 = 0.38 > 0.125
7. WC PERSONALE_mq 9.50	AERAZIONE FORZATA
8. REFETTORIO PERSONALE_mq 13.00	RAI ((1.50 x 0.55) x 2) = 1.65 / 13.00 = 0.126 > 0.125
9. RIPOSTIGLIO PULIZIE_mq 3.50	
10. DISPENSA_mq 3.20	RAI ((1.52 x 0.57) x 2) = 1.73 / 5.20 = 0.33 > 0.125
11. CUCINA_mq 14.00	RAI ((1.52 x 0.57) x 2) + ((2.52 x 1.71) = 6.03 / 14.00 = 0.43 > 0.125
12. REFETTORIO PER 40 DIVEZZI_mq 80.00	RAI ((2.50 x 1.10) + (2.48 x 1.10) x 2) + ((2.52 x 1.71) x 3) = 21.13 / 80.00 = 0.26 > 0.125
13. ZONA GIOCO DIVISIBILE_mq 108.00	RAI ((2.50 x 1.10) x 2) + ((2.48 x 1.10) x 2) + ((2.52 x 1.71) x 4) = 28.20 / 80.00 = 0.35 > 0.125
14. DEPOSITO CARROZZINE_mq 13.20	
15. SPOGLIATOIO BAMBINI_mq 15.00	RAI ((1.92 x 1.75) = 3.36 / 15.00 = 0.22 > 0.125
16. AMBULATORIO_mq 13.30	RAI ((1.92 x 1.75) = 3.36 / 13.30 = 0.25 > 0.125
17. GUARDAROBA-STIRERIA / LAVANDERIA_mq 17.00	RAI ((1.92 x 1.75) = 3.36 / 17.00 = 0.19 > 0.125
18. LOCALE WC_mq 28.00	RAI ((2.02 x 1.74) = 3.51 / 28.00 = 0.125 > 0.125
19. VUOTATOIO_mq 6.00	
20. RIPOSO DIVEZZI_mq 59.50 + 59.50	RAI ((2.04*1.67)+(5.40*1.10)= 9.34 mq / 59.50 = 0.156 > 0.125
21. STANZA GIOCHI LATTANTI_mq 59.50	RAI ((2.04*1.67)+(5.40*1.10)= 9.34 mq / 59.50 = 0.156 > 0.125
22. STANZA CURE LATTANTI_mq 11.00 (11.00 x 4)= 44.00 *	
23. STANZA CURE LATTANTI_mq 6.15 *	
24. LACTARIUM_mq 18.00 *	
25. STANZA ALLATTAMENTO_mq 19.00 *	
26. CUCINA PAPPE_mq 19.00 *	
27. LOCALI WC_mq 20.00	RAI ((1.19 x 1.43) = 1.70 / 20.00 = 0.08 < 0.125 + AERAZIONE FORZATA
28. VUOTATOIO_mq 11.00	RAI ((1.19 x 1.43) = 1.70 / 7.20 = 0.23 > 0.125
29. RIPOSTIGLIO PULIZIE_mq 7.20	
30. DISIMPEGNO_mq 13.50	
31. LOCALE TECNICO_mq 7.50	RAI ((1.19 x 1.43) = 1.70 / 8.10= 0.137> 0.125
32. MAGAZZINO_mq 8.10	RAI ((2.30 x 1.71) x 10) = 39.30 / 120.00 = 0.32 > 0.125
33. DISTRIBUZIONE_mq 120.00	

* STANZA CURE LATTANTI_mq 11.00 x 2 = 22.00
STANZA CURE LATTANTI_mq 6.15
LACTARIUM_mq 9.00
STANZA ALLATTAMENTO_mq 19.00

La grande aula ospita al suo interno tutti questi ambienti che sono suddivisi grazie a delle tramezzature che non arrivano al soffitto permettendo il passaggio della luce e dell'aria.

RAI ((2.04*1.67)+(5.40*1.10)= 9.34 mq / 56.15 = 0.16 > 0.125

* STANZA CURE LATTANTI_mq 11.00 x 2 = 22.00
STANZA CURE LATTANTI_mq 6.15
LACTARIUM_mq 9.00
CUCINA PAPPE_mq 19.00

La grande aula ospita al suo interno tutti questi ambienti che sono suddivisi grazie a delle tramezzature che non arrivano al soffitto permettendo il passaggio della luce e dell'aria.

RAI ((2.04*1.67)+(5.40*1.10)= 9.34 mq / 56.15 = 0.16 > 0.125



PNRR - MISSIONE 4 - ISTRUZIONE E RICERCA COMPONENTE 1 - POTENZIAMENTO DELL'OFFERTA DEI SERVIZI DI ISTRUZIONE: DAGLI ASILI NIDO ALLE UNIVERSITÀ - INVESTIMENTO 1.1 "PIANO PER ASILI NIDO E SCUOLE DELL'INFANZIA E SERVIZI DI EDUCAZIONE E CURA PER LA PRIMA INFANZIA" "RICONVERSIONE DELLO STORICO EX GIARDINO D'INFANZIA DA DESTINARE A NUOVO ASILO NIDO" Comune di Carbonia (SU) CUP: G49I2200240006

PROGETTO

"Finanziato dall'Unione Europea Next Generation EU"

 **COMUNE DI CARBONIA**
R.U.P.: Ing. Claudio Mei

PROGETTISTI:
VPS Architettili (Cooperativo)
Ing. Nando Pina (Mandatario)
Arch. Francesca Oia (Mandatario e giovane professionista)

FUTURA
PER L'ITALIA DI DOMANI

vps **VPS srl**
architetti
Via Agostoni, 40 - 09123 Cagliari

REGIONE DELL'INFANZIA
PROVINCIA DI CAGLIARI

REGIONE DELL'INFANZIA
PROVINCIA DI CAGLIARI

DESCRIZIONE ELABORATO:		ELABORATO:	
AGG.	DATA	AGG.	DATA
00	02/02/2023		
Pianta piano terra quotata		SCALA: 1:50	
DESCRIZIONE:		DESCRIZIONE:	