


PIANO TERRA - QUOTATO

Scala 1:100

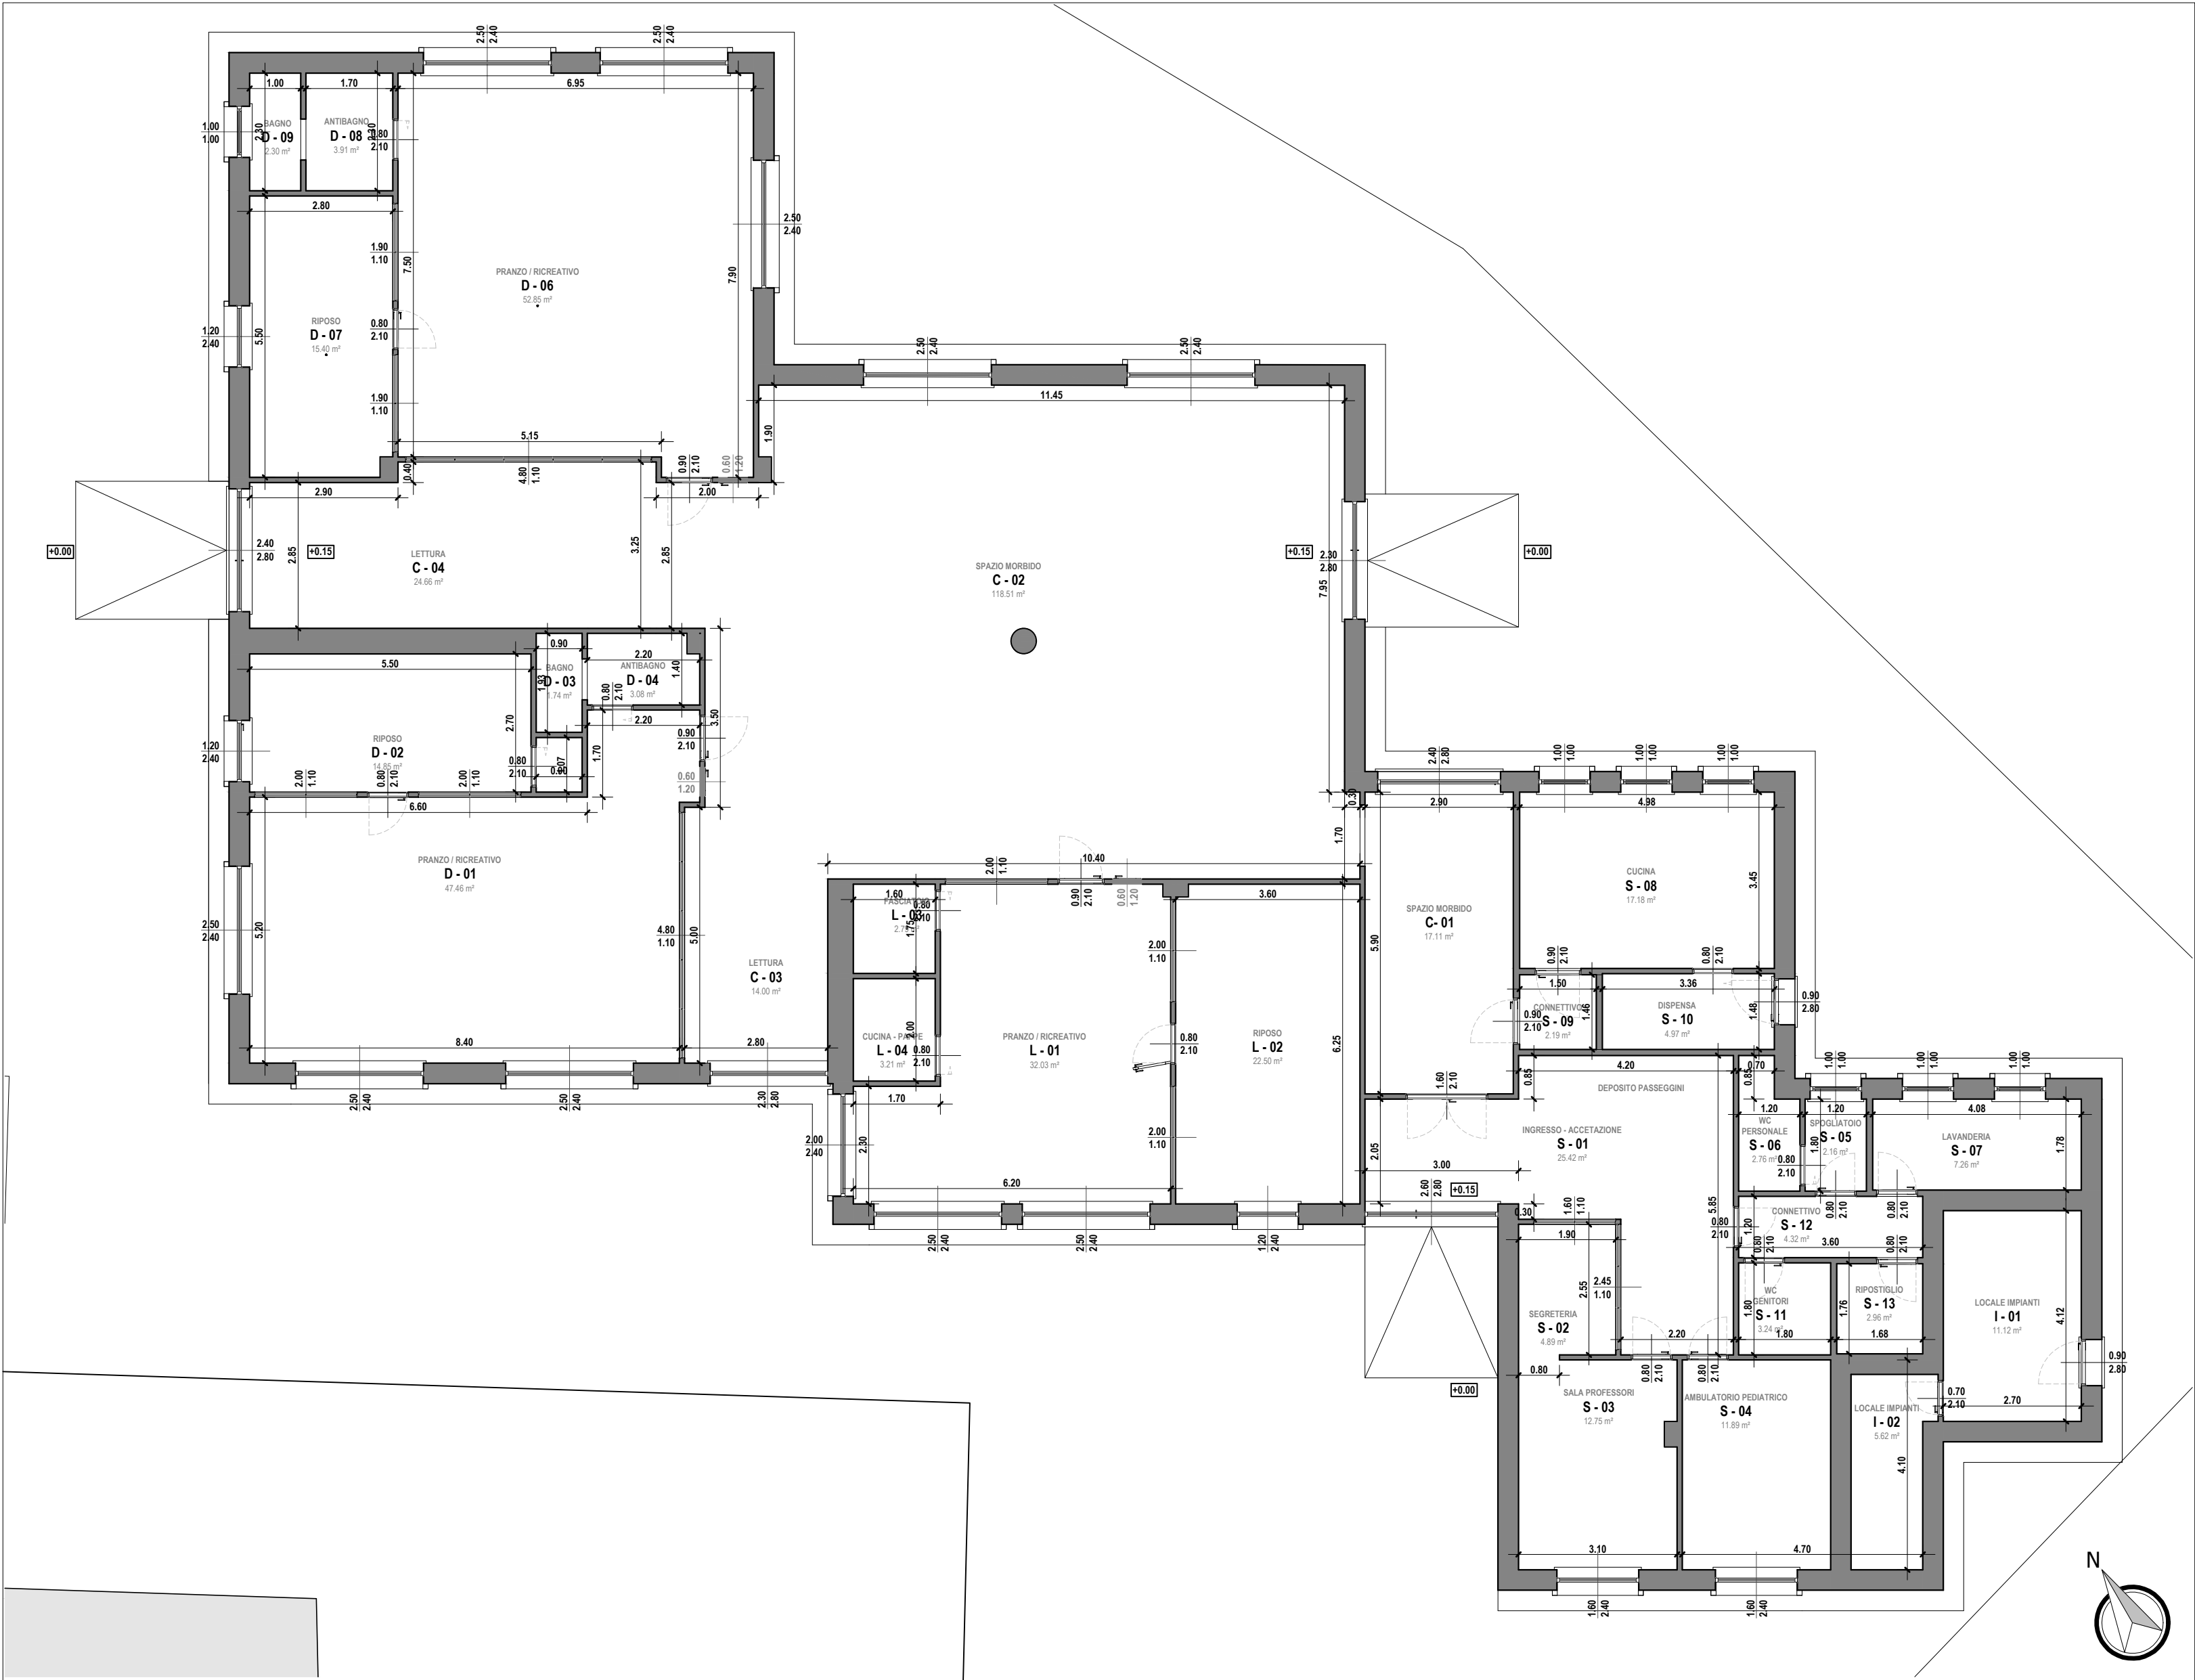

ZONE		
Colore	ZONA	Superficie
		[m²]
	LABORATORI COMUNI	174.28
	LOCALI TECNICI	16.74
	SERVIZI	101.99
	SEZIONE - DIVEZZI	74.46
	SEZIONE - DIVEZZI	68.09
	SEZIONE - LATTANTI	60.53



Tabella: Vano

Caratteristiche		Geometria							
ZONE ARCHITETTONICHE						Vuoti			
Nome	L1	Sup. [m²]	Perim. [m]	Vol. [m³]	Alt. [m]	Sup. fin. [m²]	RAI	N. Fin.	N. Porte
C - 02	LABORATORI COMUNI	118.51	45.52	533.29	4.50	18.72	0.157	3	6
C - 03	LABORATORI COMUNI	14.00	11.80	63.00	4.50	6.72	0.480	1	0
C - 04	LABORATORI COMUNI	24.66	19.54	110.98	4.50	6.72	0.272	1	0
C - 01	LABORATORI COMUNI	17.11	17.60	77.00	4.50	6.72	0.393	1	2
D - 01	SEZIONE - DIVEZZI	47.46	31.40	213.58	4.50	18.00	0.379	3	4
D - 02	SEZIONE - DIVEZZI	14.85	16.40	66.82	4.50	2.88	0.190	1	2
D - 03	SEZIONE - DIVEZZI	1.74	5.67	7.84	4.50	0.00	0.000	0	0
D - 04	SEZIONE - DIVEZZI	3.08	7.20	13.85	4.50	0.00	0.000	0	1
D - 05	SEZIONE - DIVEZZI	0.96	3.93	4.31	4.50	0.00	0.000	0	1
D - 06	SEZIONE - DIVEZZI	52.85	29.70	237.84	4.50	18.00	0.340	3	4
D - 07	SEZIONE - DIVEZZI	15.40	16.60	69.30	4.50	2.88	0.187	1	1
D - 08	SEZIONE - DIVEZZI	3.91	8.00	17.60	4.50	0.00	0.000	0	1
D - 09	SEZIONE - DIVEZZI	2.30	6.60	10.35	4.50	1.00	0.435	1	0
I - 01	LOCALI TECNICI	11.12	13.64	50.06	4.50	0.00	0.000	0	2
I - 02	LOCALI TECNICI	5.62	11.04	25.31	4.50	0.00	0.000	0	1
L - 01	SEZIONE - LATTANTI	32.03	24.90	144.16	4.50	16.80	0.524	3	5
L - 02	SEZIONE - LATTANTI	22.50	19.70	101.25	4.50	2.88	0.128	1	1
L - 03	SEZIONE - LATTANTI	2.79	6.69	12.58	4.50	0.00	0.000	0	1
L - 04	SEZIONE - LATTANTI	3.21	7.21	14.42	4.50	0.00	0.000	0	1
S - 01	SERVIZI	25.42	26.10	114.39	4.50	7.28	0.286	1	4
S - 02	SERVIZI	4.89	8.20	21.98	4.50	0.00	0.000	0	0
S - 03	SERVIZI	12.75	13.70	57.38	4.50	3.84	0.301	1	1
S - 04	SERVIZI	11.89	14.00	53.51	4.50	3.84	0.323	1	1
S - 05	SERVIZI	2.16	6.00	9.72	4.50	1.00	0.463	1	2
S - 06	SERVIZI	2.76	7.70	12.40	4.50	0.00	0.000	0	1
S - 07	SERVIZI	7.26	11.72	32.68	4.50	2.00	0.275	2	1
S - 08	SERVIZI	17.18	16.86	77.31	4.50	3.00	0.175	3	2
S - 09	SERVIZI	2.19	5.92	9.86	4.50	0.00	0.000	0	2
S - 10	SERVIZI	4.97	9.68	22.38	4.50	0.00	0.000	0	2
S - 11	SERVIZI	3.24	7.20	14.58	4.50	0.00	0.000	0	1
S - 12	SERVIZI	4.32	9.60	19.44	4.50	0.00	0.000	0	5
S - 13	SERVIZI	2.96	6.88	13.31	4.50	0.00	0.000	0	1

LEGENDA

Nome = Nome; L1 = Zona (L1); Sup. [m²] = Superficie; Perim. [m] = Perimetro; Vol. [m³] = Volume; Alt. [m] = Altezza; Sup. fin. [m²] = Superficie finestrata; RAI = Rapporto aerolluminante; N. Fin. = Numero finestre; N. Porte = Numero porte.



Comune di CARBONIA

FUTURA

LA SCUOLA PER L'ITALIA DI DOMANI

Finanziato dall'Unione europea

Ministero dell'Istruzione e del Merito

italiadomani

PNRR - MISSIONE 4 - ISTRUZIONE E RICERCA, COMPONENTE 1 - POTENZIAMENTO DELL'OFFERTA DEI SERVIZI DI ISTRUZIONE: DAGLI ASILI NIDO ALLE UNIVERSITA', INVESTIMENTPO 1.1 "PIANO PER ASILI NIDO E SCUOLE DELL'INFANZIA E SERVIZI DI EDUCAZIONE E CURA PER LA PRIMA INFANZIA". Realizzazione di un nuovo asilo nido in via Lombardia a Carbonia



Variante in corso d'opera

Pianta Piano Terra

Stazione Appaltante:

Comune di Carbonia
via Lombardia, 09013 Carbonia (SU)

R.U.P.:

Ing. Claudio Mei

Progettista:

arTech

Artech studio srl
via Alagon 6b, 09127, Cagliari (CA)
pec artechstudio@pec.it
e-mail info@artechstudio.com

Collaborazione
Arch. Carmen Huertas Roa

Codice	03_ARC_02_PLA_R0			
Revisione	Data	Redatto	Verificato	Approvato
00	Giugno 2024	Elena Cannas	Gaetano Attilio Nastasi	Gaetano Attilio Nastasi