



DOTAZIONI STANDARD MINIME				DOTAZIONI PREVISTE PER 10 LATTANTI E 28 DIVEZZI/SEMI DIVEZZI	
	LATTANTI mq/bamb	DIVEZZI mq/bamb	mq	mq/bamb	
ZONA DI INGRESSO/DEPOSITO CARROZZINE SPAZIO ACCETTAZIONE	1,00	0,30	122,61	3,23	
SPAZIO ACCETTAZIONE	0,60	0,60			
SOGGIORNO E ZONA ALIMENTAZIONE	3,00	3,70	232,39	6,12	
ZONA RIPOSO IN AMBIENTE SEPARATO	2,00	2,00	89,24	2,35	
SERVIZI IGIENICI	1,00	1,20	106,25	2,85	
CUCINA E PREPARAZIONE PAPER	6,00 mq		49,16	1,29	
DISIMPEGNI E RIPOSTIGLI	7,60	0,20	41,09	1,08	
TOTALE SUPERFICIE UTILE		8,00	642,76	16,91	
SERVIZI GENERALI SUPERFICIE UTILE min. 100 mq			107,15	2,82	
SPAZI COPERTI PER ATTIVITA' ALL'APERTO	1,00	1,00	49,84	1,31	
SPAZI COPERTI PER ATTIVITA' ALL'APERTO	3,50	3,50	436	11,47	
SPAZI PER GLI ACCESSI	n.d.	n.d.	65,68		

SPAZI INTERNI AD USO DEI BAMBINI - Stato di Progetto									
DOTAZIONI STANDARD MINIME			SPAZI INTERNI DI PROGETTO AD USO DEI BAMBINI - 10 LATTANTI E 28 DIVEZZI						
	LATTANTI mq/bamb	DIVEZZI mq/bamb	Destinazione d'uso	PIANO TERRA 10 bambini mq	PIANO PRIMO 20 bambini mq	PIANO SECONDO 8 bambini mq	DIVEZZI mq/bamb	DIVEZZI mq/bamb	
ZONA DI INGRESSO/DEPOSITO CARROZZINE SPAZIO ACCETTAZIONE	1,00	0,30	Atrio	51,60	5,16	28,41	1,42	42,6	5,33
SOGGIORNO E ZONA ALIMENTAZIONE	3,00	3,70	Soggiorno	44,26	12,15	54,75	5,51	24,69	3,09
			Aula consumo pasti	53,17	0,00	0,00			
ZONA RIPOSO IN AMBIENTE SEPARATO	2,00	2,00	Riposo	24,07	2,41	24,05	2,35	18,12	2,27
					33,00				
SERVIZI IGIENICI	1,00	1,20	Servizi bambini	30,31	3,031	30,89	3,29	3,35	1,53
								8,86	
CUCINA E PREPARAZIONE PAPER	6,00 mq		Cucina	35,20	3,52	0,00	0,00	13,96	1,75
DISIMPEGNI E RIPOSTIGLI	/	0,20 mq/bamb	Disimpegno	5,93	1,372	6,17	0,41	11,36	1,42
			Ingresso Cucina	7,79	0,00				
TOTALE SUPERFICIE UTILE	7,60	8,00		252,33	27,64	255,63	12,98	122,96	15,37
			SUPERFICIE UTILE TOTALE	634,92 mq					
SERVIZI GENERALI SUPERFICIE UTILE min. 100 mq			Dispensa	8,54	0,00		0,00		
			Servizi personali	4,71				3,67	
								12,38	
			Sala insegnanti	0,00		24,94		0,00	
			Sala infermeria	0,00		16,29		0,00	
			Camere	0,00		0,00		0,00	
			locale plurifunz.	0,00		0,00		36,72	
			SUPERFICIE UTILE	13,25		41,23		52,67	
			TOTALE SUPERFICIE UTILE			107,15/mq			
SPAZI COPERTI PER ATTIVITA' ALL'APERTO	1,00	1,00	Tettoia Ombreggiante	49,84	1,66				
SPAZI COPERTI PER ATTIVITA' ALL'APERTO	3,50	3,50	Area Via M D'azeglio	436,00	14,53				
SPAZI PER GLI ACCESSI	n.d.	n.d.	Cortile interno	104,61					
			Cortile interno	65,58	/				

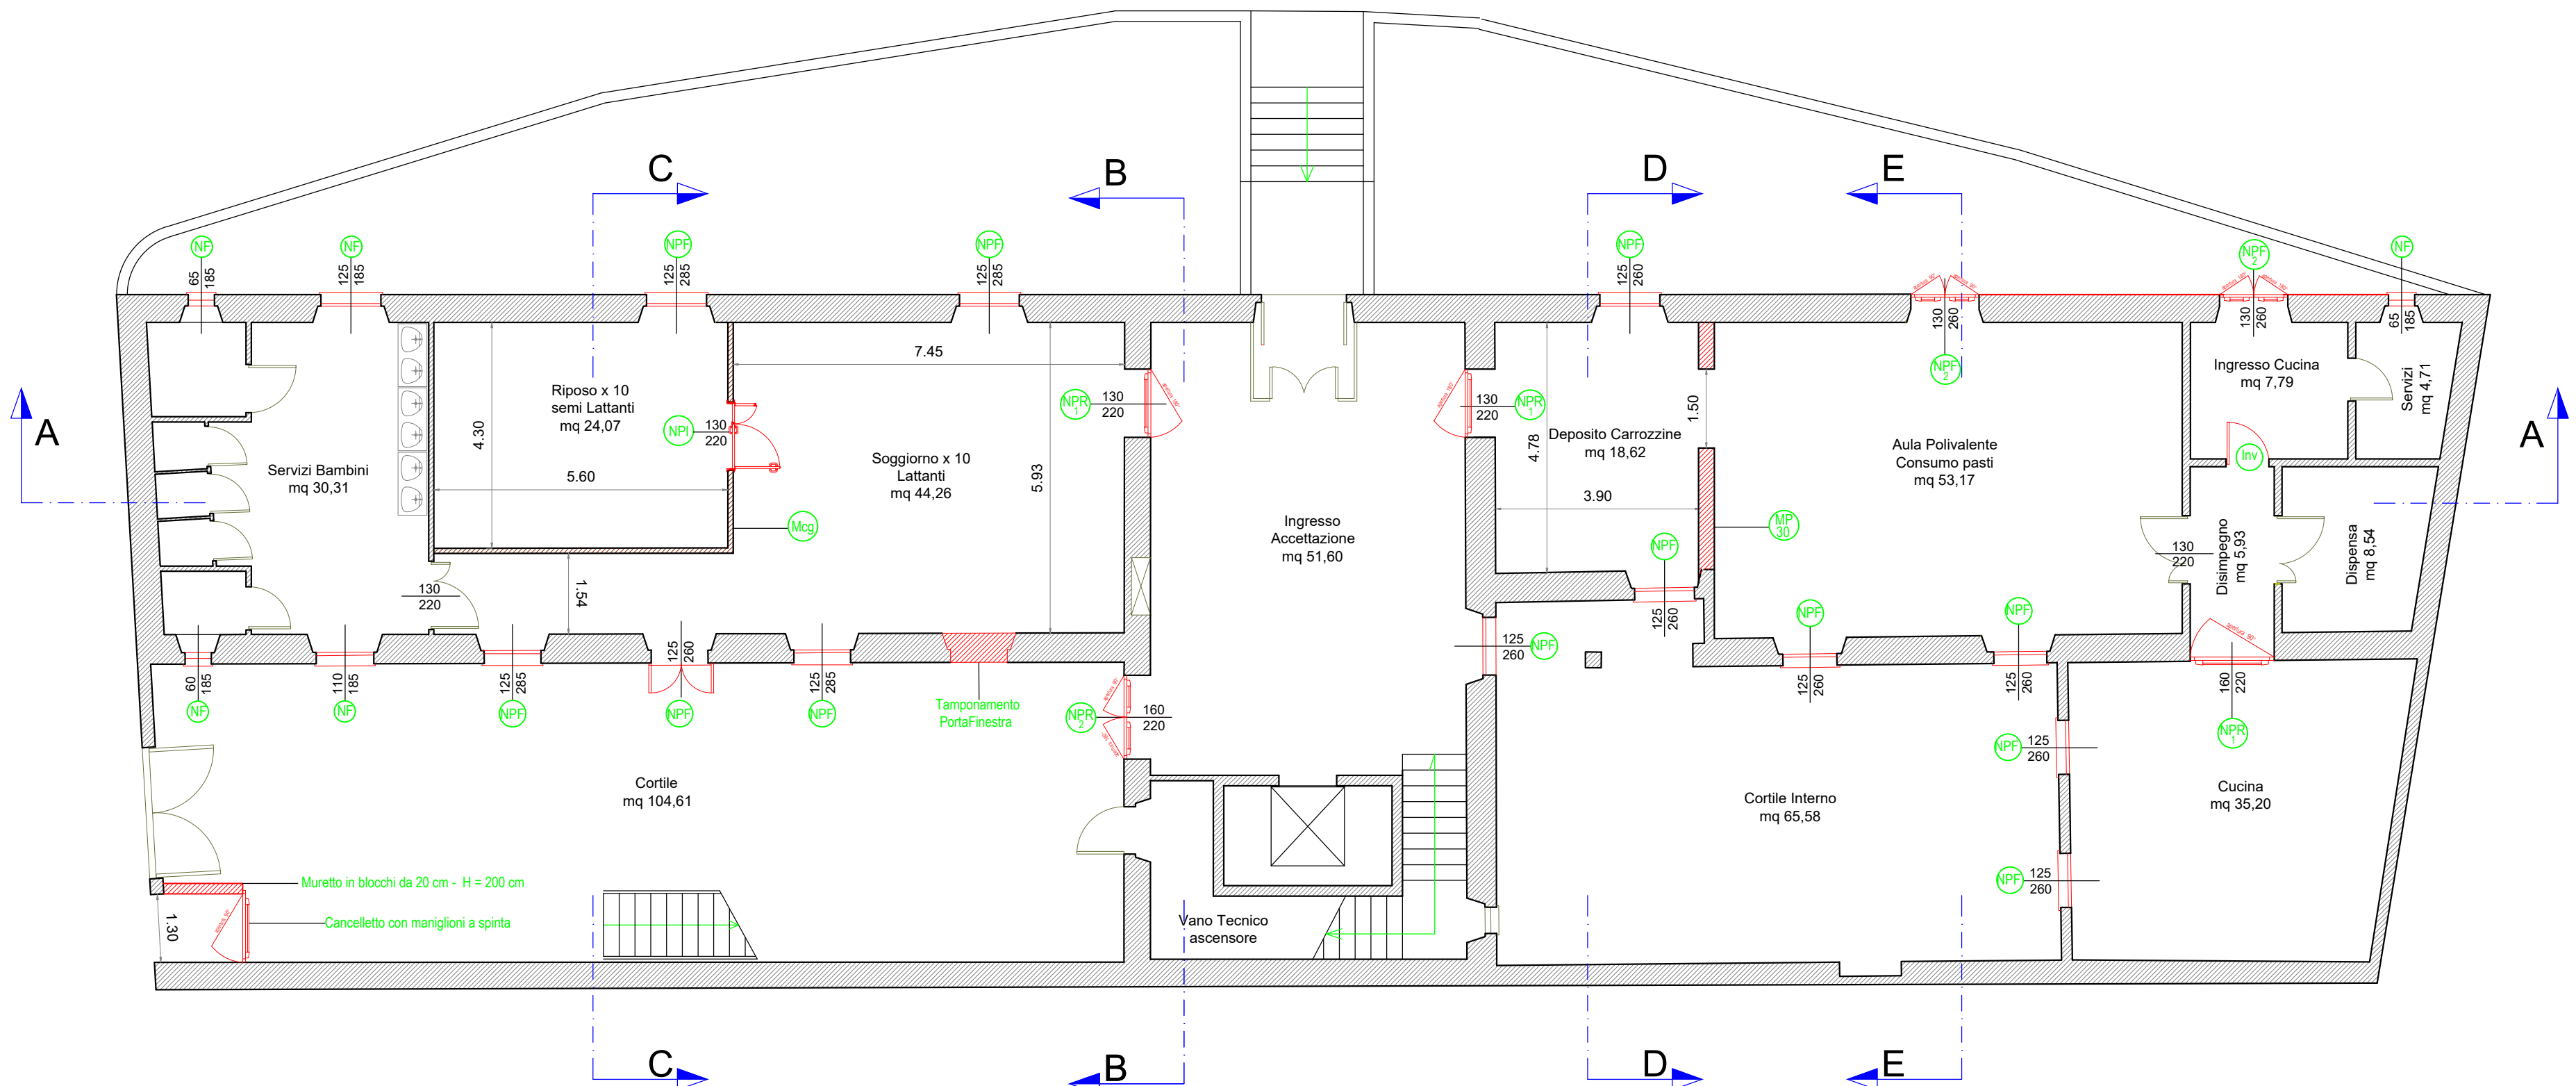


PIANTA PIANO TERRA

Stato di progetto Scala 1:100

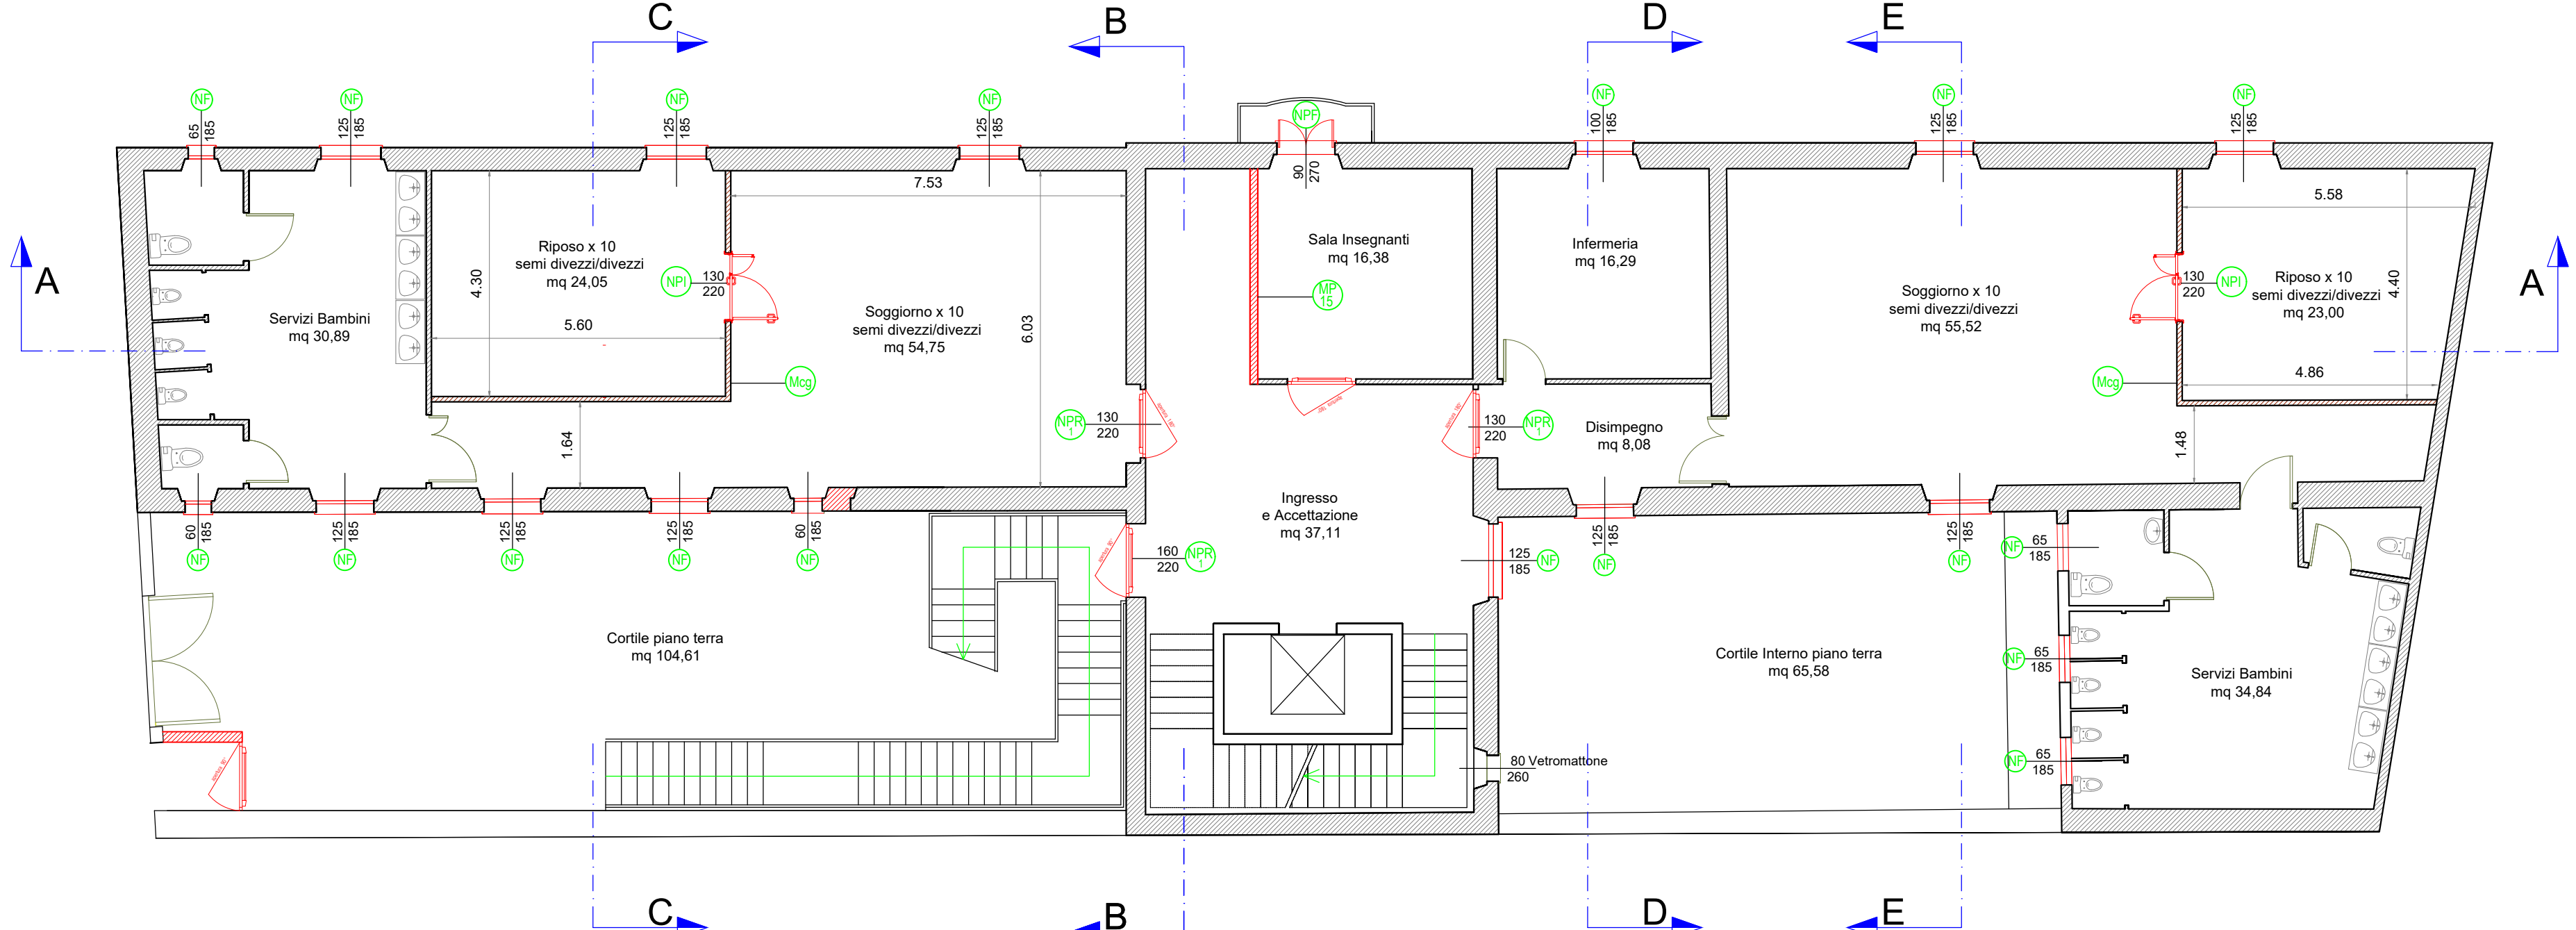

PIANTA PIANO PRIMO

Stato di progetto Scala 1:100

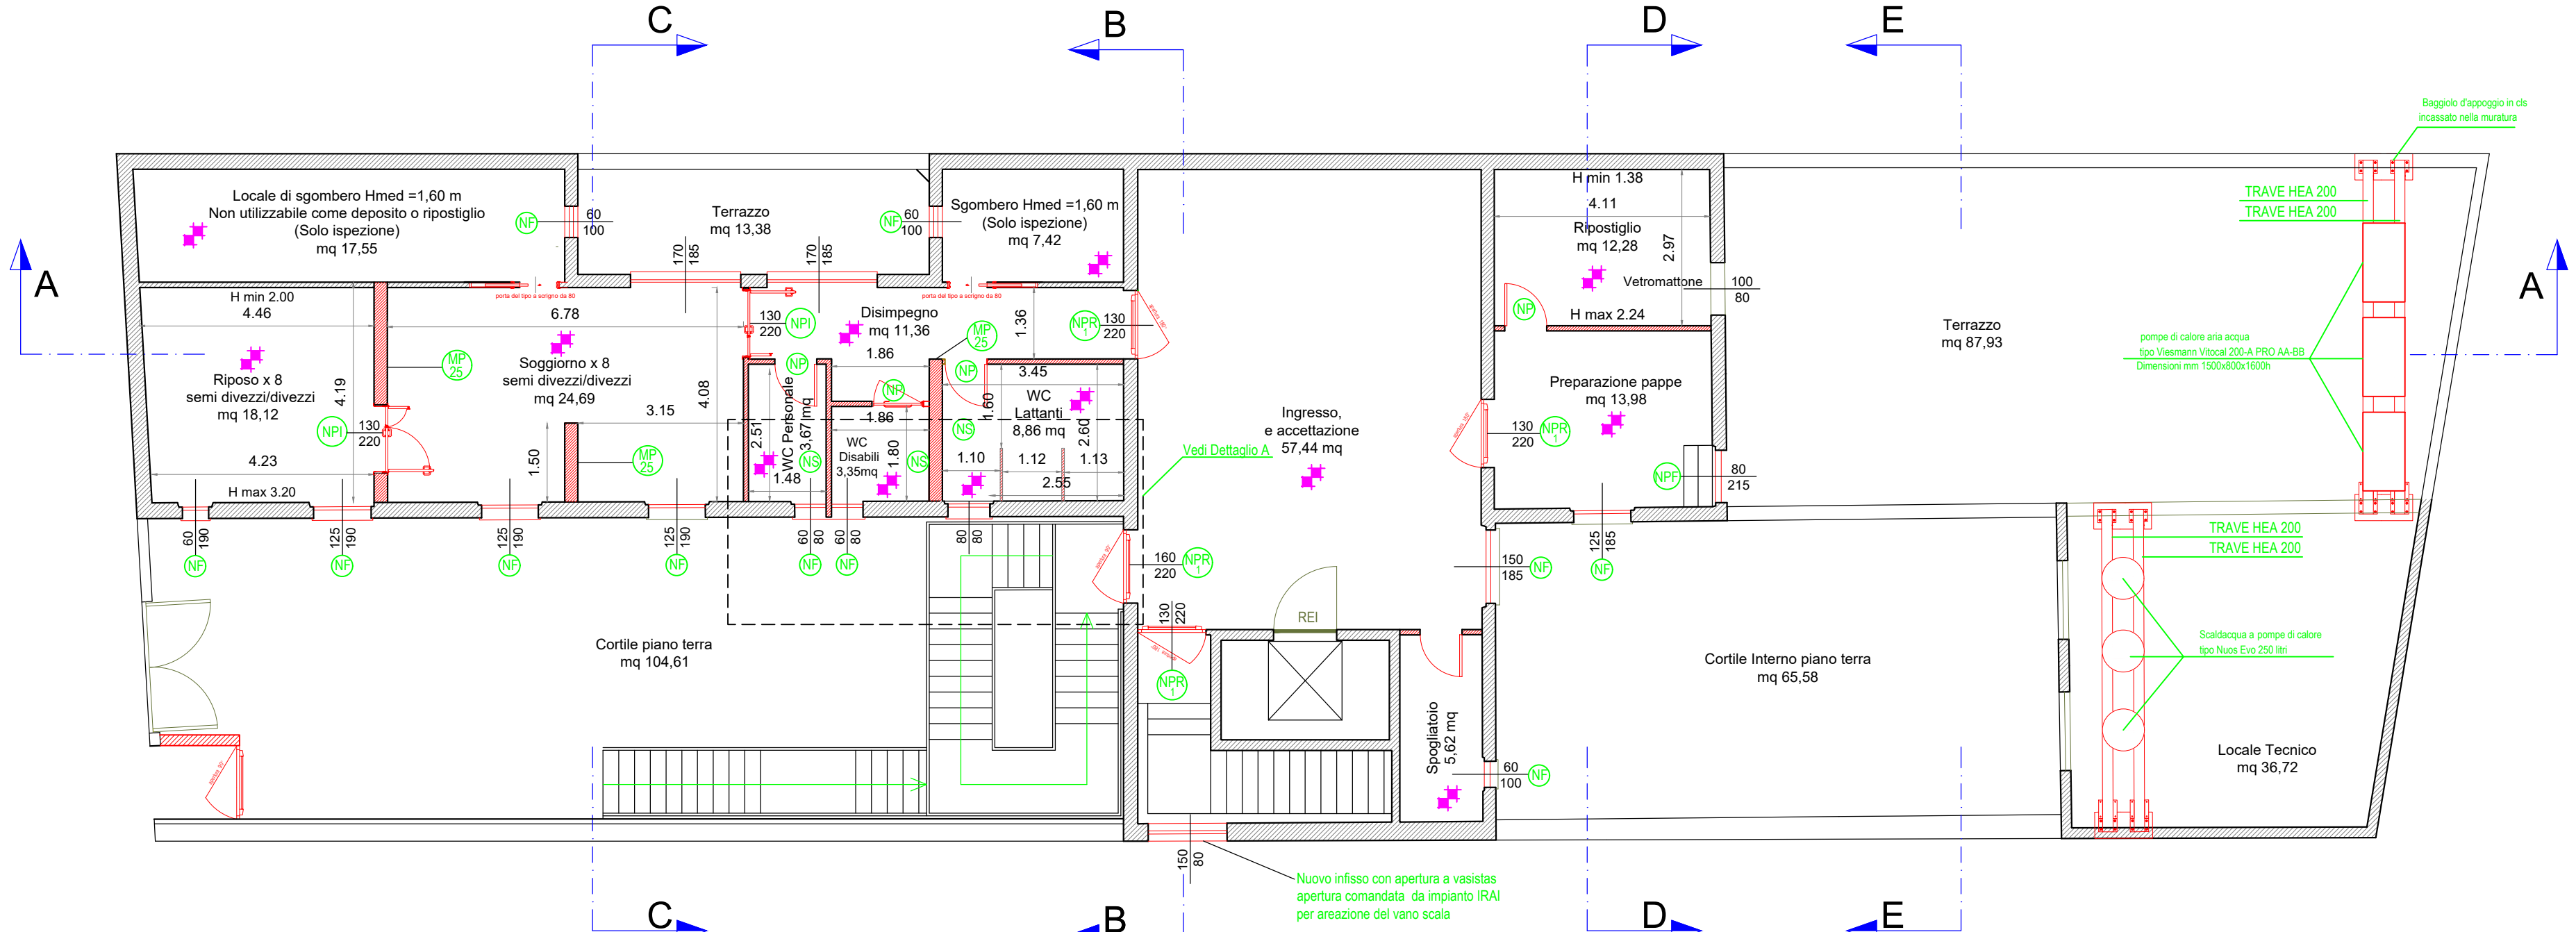

PIANTA PIANO SECONDO

Stato di progetto Scala 1:100

LEGENDA INTERVENTI EDILIZI _ SITUAZIONE DI PROGETTO

- REALIZZAZIONE PARETE INTERNA IN LATERIZIO FORATO (SPESSORE 10 cm INCLUSO INTONACO E TINTEGGIATURA)
- NUOVA INSTALLAZIONE DI FINESTRA, PERSIANA E SOGLIE
- NUOVA INSTALLAZIONE DI MURATURA PORTANTE Sp. 30 cm
- NUOVA INSTALLAZIONE DI MURATURA PORTANTE Sp. 25 cm
- NUOVA INSTALLAZIONE DI MURATURA LATERIZIO Sp. 15 cm
- NUOVA INSTALLAZIONE DI PORTAFINESTRA, PERSIANA E SOGLIE
- NUOVA INSTALLAZIONE DI PORTAFINESTRA, SOGLIE E MANIGLIONI ANTIPANICO
- NUOVA INSTALLAZIONE SANITARI
- NUOVA INSTALLAZIONE PORTE CON PANNELLO IN PVC
- REALIZZAZIONE DI PARTIZIONE IN CARTONGESSO CON LASTRE CLASSIF. A1
- NUOVA INSTALLAZIONE PORTE REI 60 CON MANIGLIONI ANTIPANICO AD 1 E A 2 ANTE
- NUOVA PAVIMENTAZIONE-MASSETTI E BATTISCOPA



PIANO NAZIONALE DI RIPRESA E RESILIENZA (PNRR) - MISSIONE 4 - ISTRUZIONE E RICERCA - COMPONENTE 1 - Potenziamento dell'offerta dei servizi di istruzione: dagli asili nido alle università
Investimento 1.1. Piano per asili nido e scuole dell'infanzia e servizi di educazione e cura per la prima infanzia

PROGETTO DI RIQUALIFICAZIONE FUNZIONALE E MESSA IN SICUREZZA DELL'ASILO NIDO "CARLO SANNA"
CUP: D38I22000060006- CIG:9649930E24

Committente:



COMUNE DI SANT'ANTIOCO
Provincia Del Sud Sardegna

UFFICIO TECNICO - SETTORE LAVORI PUBBLICI
Piazzetta italo Diana, 1 - 09017 Sant'Antioco (SU) C.F.81002570927
Pec: protocollo@comune.sant'antioco.legalmail.it

PROGETTO DEFINITIVO ESECUTIVO

PIANTE STATO DI PROGETTO
RIQUALIFICAZIONE FUNZIONALE

Progettista
Ing. Massimiliano Trogu

Responsabile Unico del Procedimento
Dott. Ing. Claudio Ledda

Assessore ai lavori Pubblici
Dott. Ing. Francesco Garau

Il Sindaco
Dott. Avv. Ignazio Locci

TAVOLA

1.4

Data: Marzo 2023

STUDIO TECNICO ING. MASSIMILIANO TROGU
Via G. Donizetti 14 - 09010 San Giovanni Suergiu (SU) e-mail: massimilianotrogu@gmail.com

COSTRUZIONI