


PIANTA COPERTURA
scala 1:200

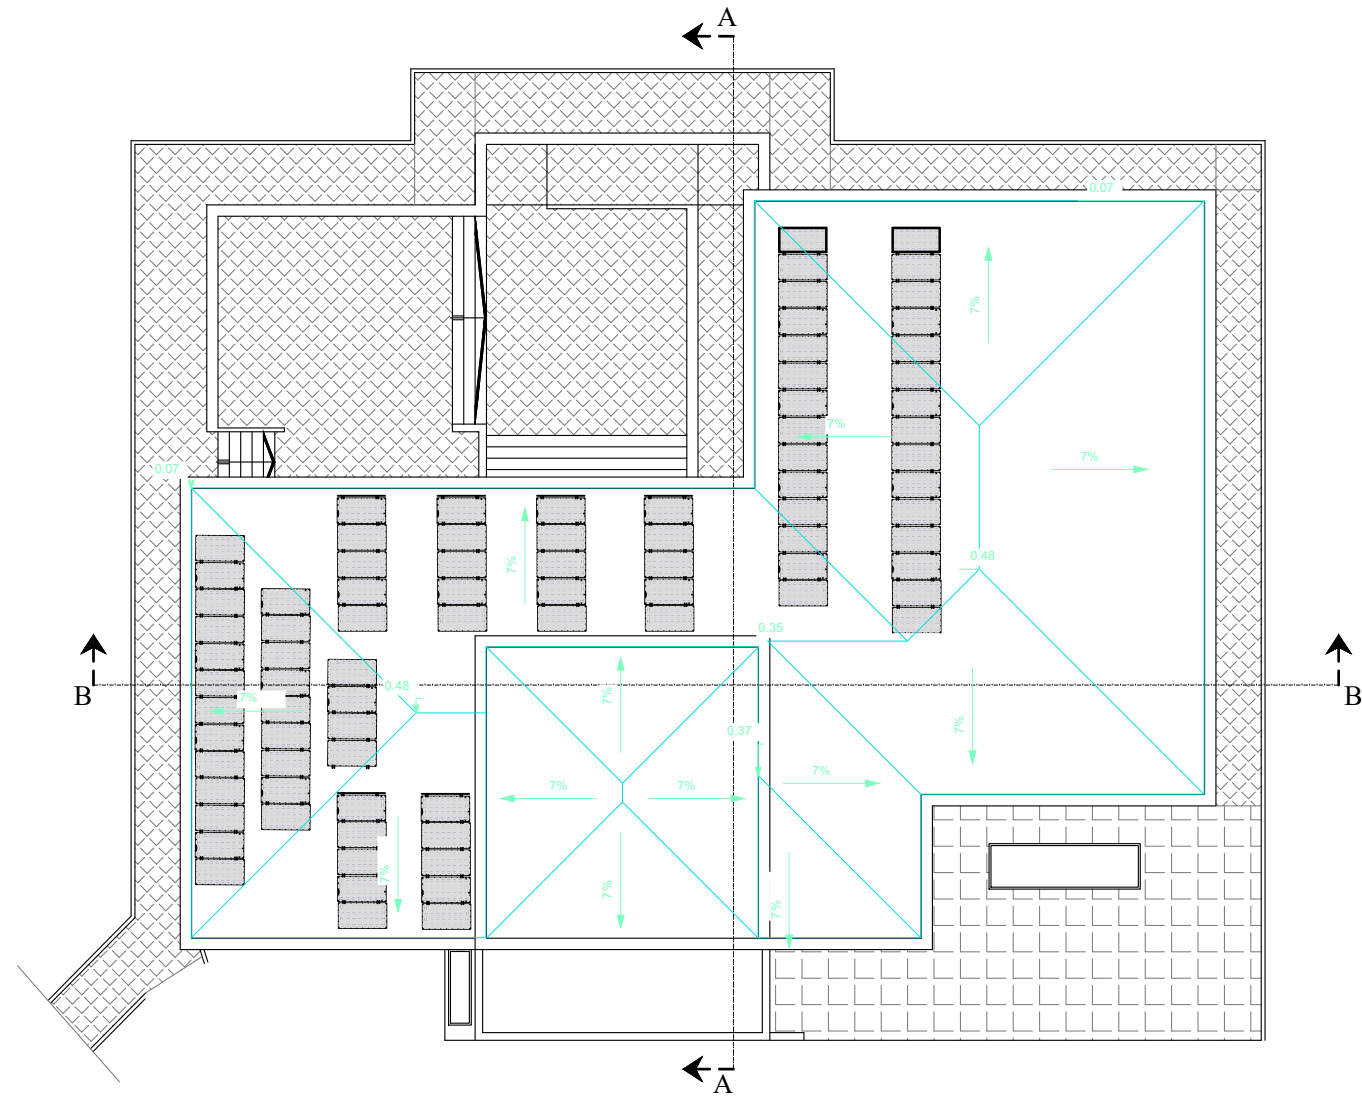

LEGENDA

LEGENDA
Superficie coperta esistente 345,00 mq
Superficie lorda intero edificio 345,00 mq + 60,00 mq = 405,00 mq
contributo massimo assebitale = 405,00 mq x 1.300,00 € = 526.500,00 €



PIANO NAZIONALE DI RIPRESA E RESILIENZA
MISSIONE 4: ISTRUZIONE E RICERCA
Componente 1 - Potenziamento dell'offerta dei servizi di istruzione: dagli asili nido alle università
Intervento 1.1: Piano per asili nido e scuole dell'infanzia e servizi di educazione e cura per la prima infanzia

PIANO NAZIONALE DI RIPRESA E RESILIENZA (PNRR) - MISSIONE(M4C1): 4 - ISTRUZIONE E RICERCA - COMPONENTE 1 - POTENZIAMENTO DELL'OFFERTA DEI SERVIZI DI ISTRUZIONE: DAGLI ASILI NIDO ALLE UNIVERSITÀ. INVESTIMENTO 1.1: PIANO PER ASILI NIDO E SCUOLE DELL'INFANZIA E SERVIZI DI EDUCAZIONE E CURA PER LA PRIMA INFANZIA, FINANZIATO DALL'UNIONE EUROPEA - NEXT GENERATION EU. "PROGETTO DI RICONVERSIONE DEL LOCALE "EX LUDOTECA MONTE CRESIA" IN ASILO NIDO CON CREAZIONE DI NUOVI POSTI". CUP: D38I22000050001

Comittente:



COMUNE DI SANT'ANTIOCO
Provincia Del Sud Sardegna
UFFICIO TECNICO - SETTORE LAVORI PUBBLICI

Piazzetta italo Diana, 1 - 09017 Sant'Antioco (SU) C.F.81002570927
Pec: protocollo@comune.sant'antioco.legalmail.it

PROGETTO DEFINITIVO - ESECUTIVO

STATO DI PROGETTO

Progettista
Dott. Ing. Mauro Mulas

Responsabile Unico del Procedimento
Dott. Ing. Claudio Ledda

Assessore ai lavori Pubblici
Dott. Ing. Francesco Garau

Il Sindaco
Dott. Avv. Ignazio Locci


ELABORATO

4


Data: marzo 2023

STATO DI PROGETTO
PIANTE, PROSPETTI E SEZIONI
scala 1:100

PIANTA PIANO SEMINTERRATO

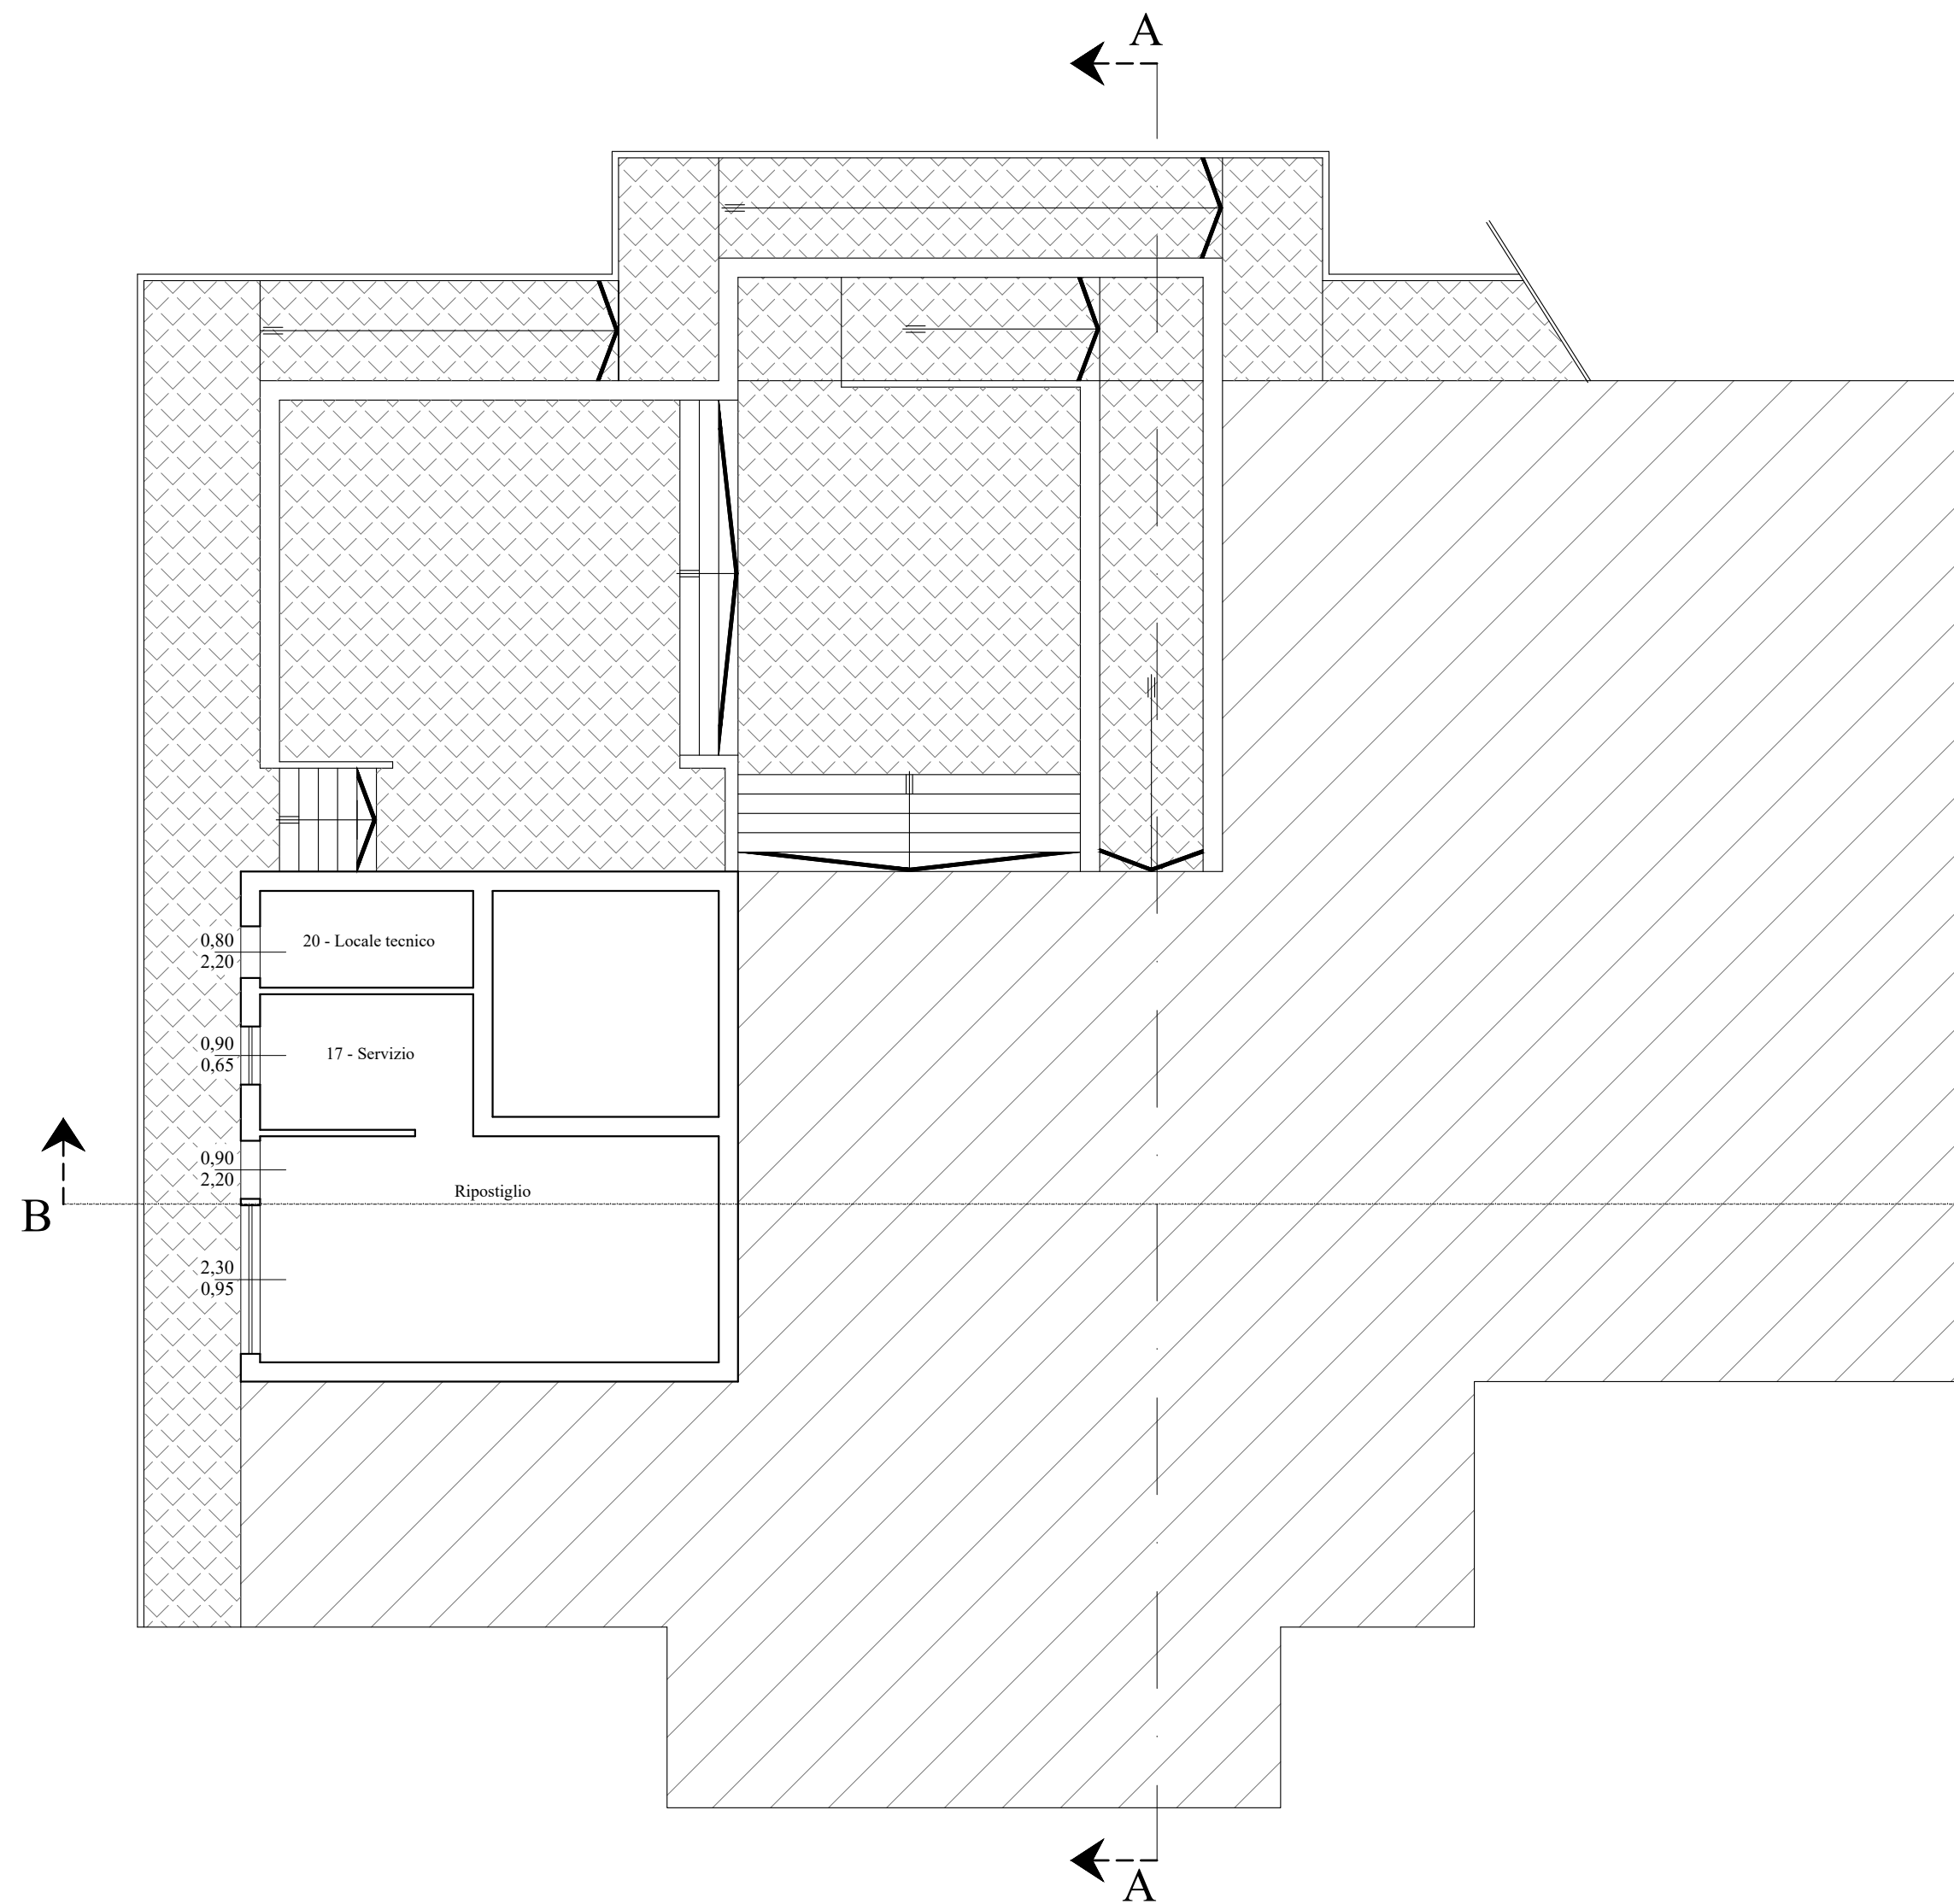


PIANTA PIANO TERRA

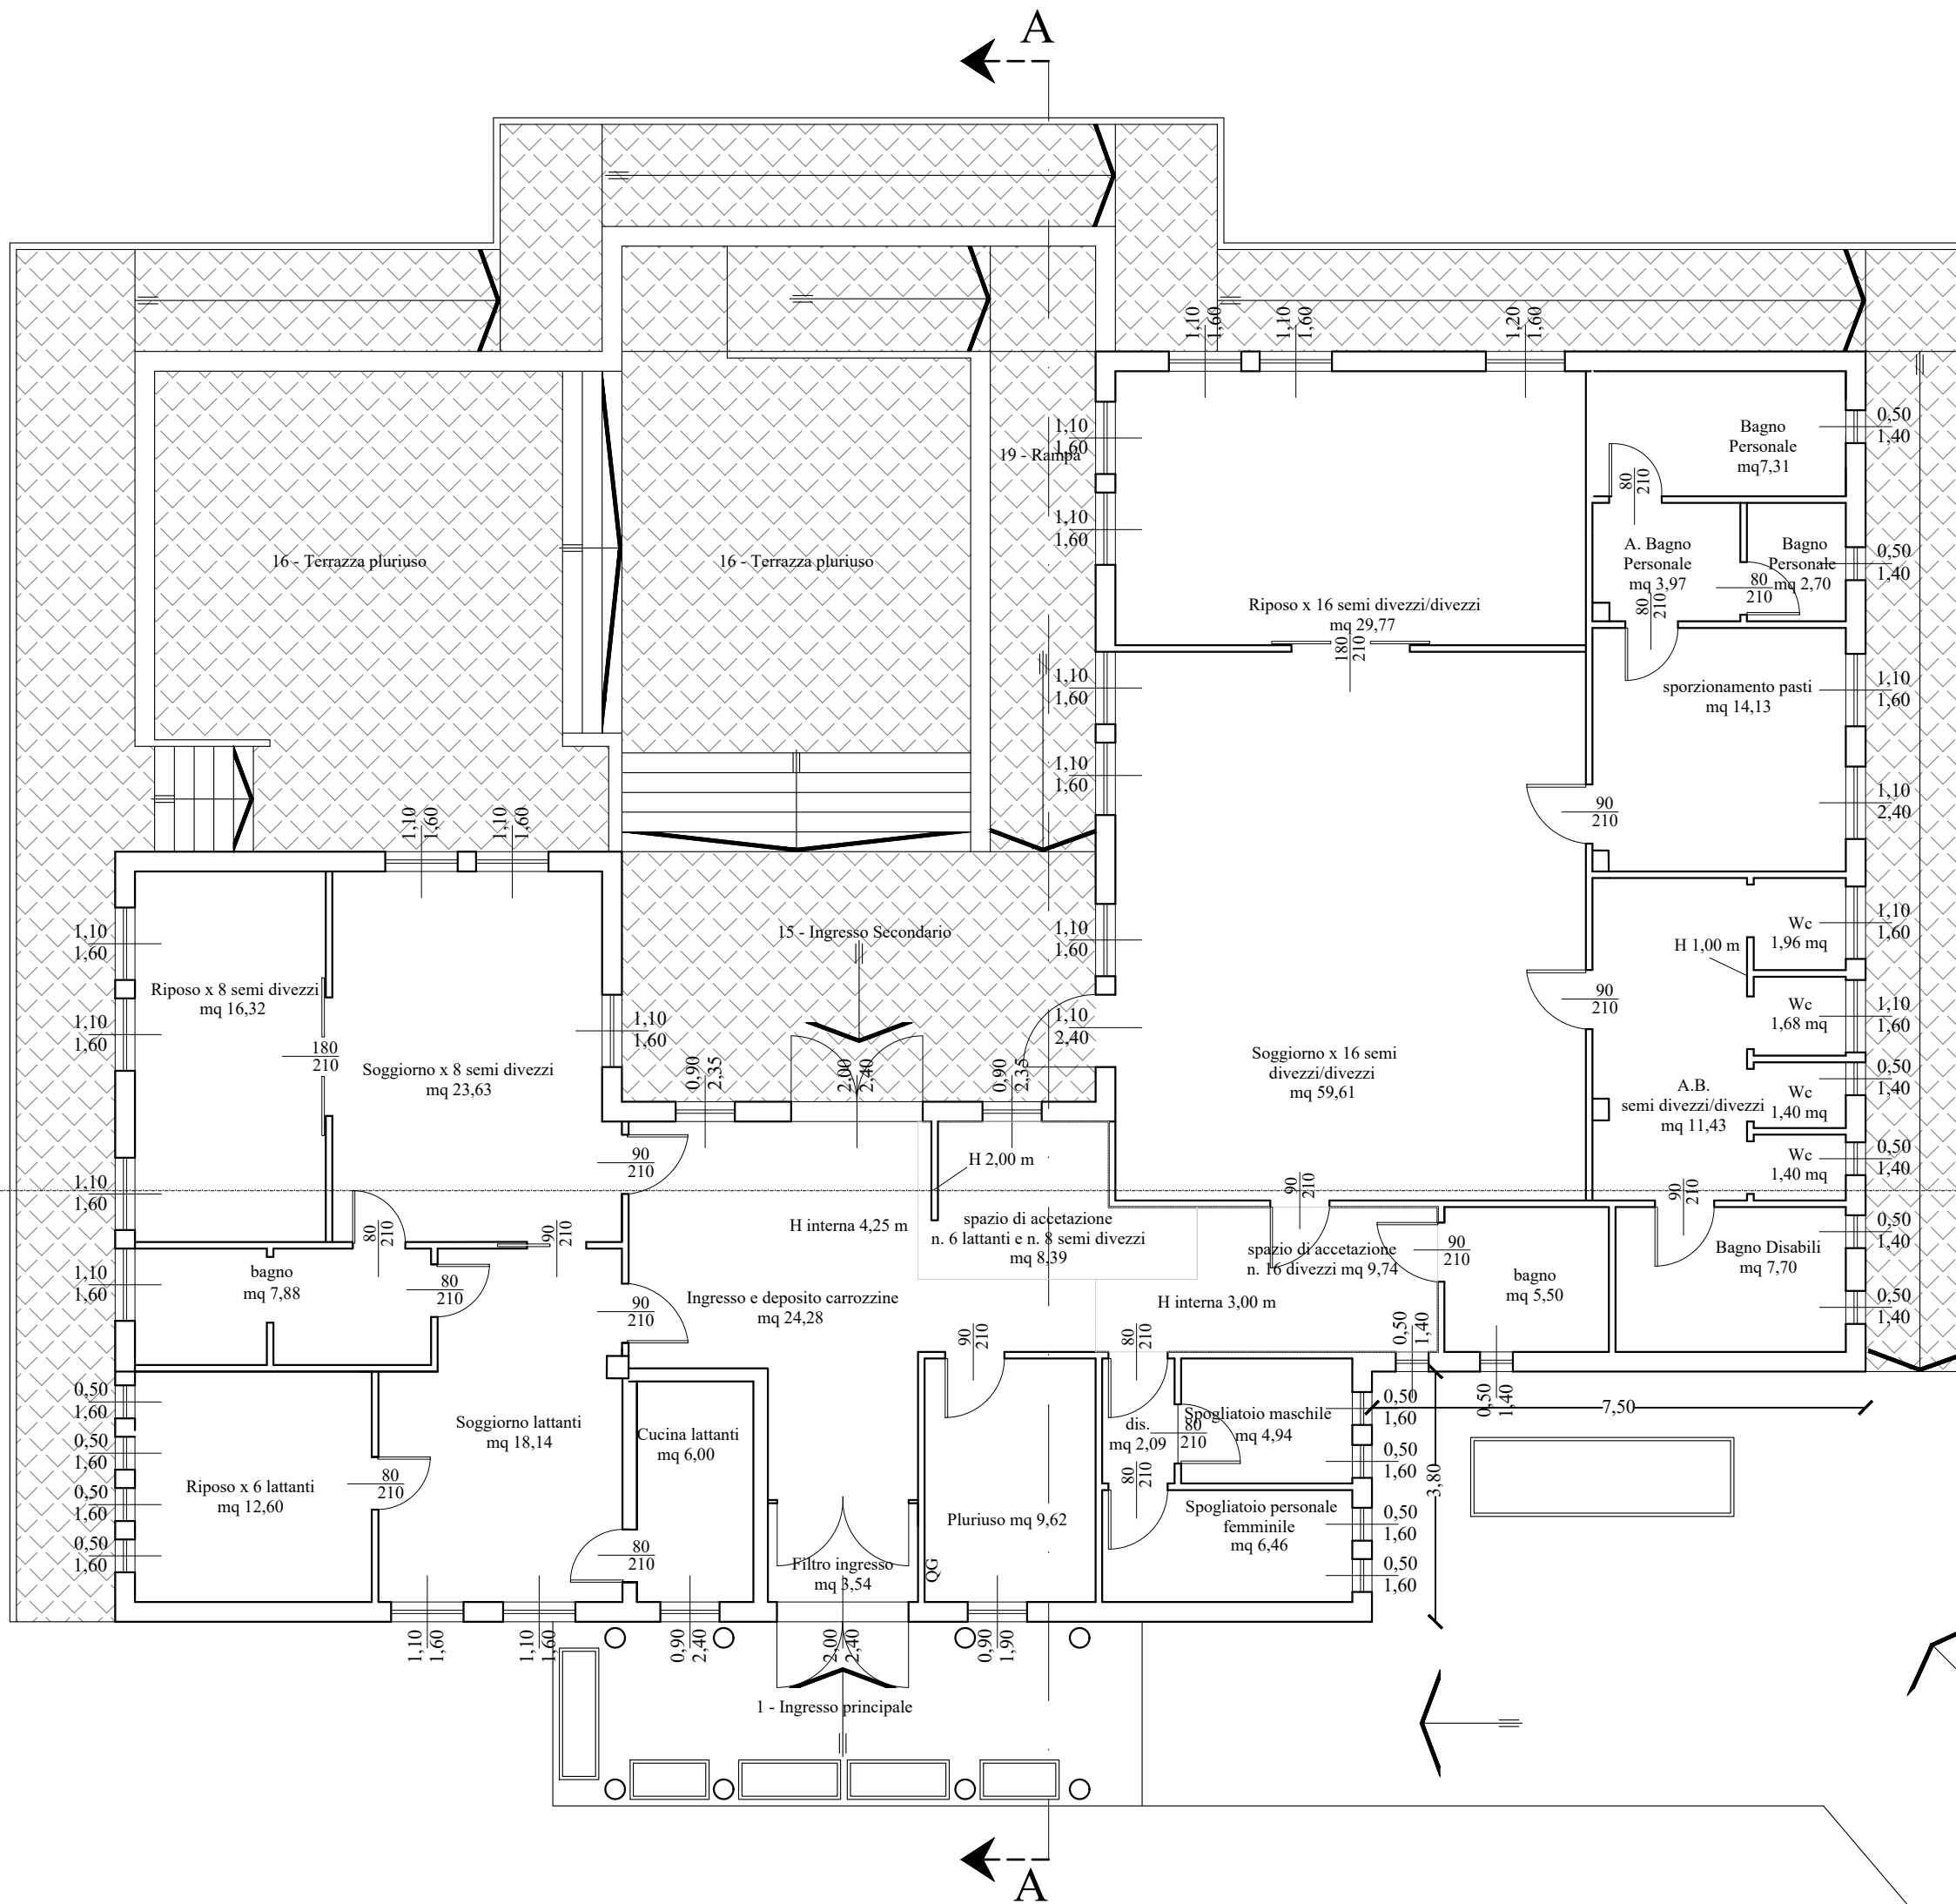


SEZIONE A-A




PROSPETTO SUD

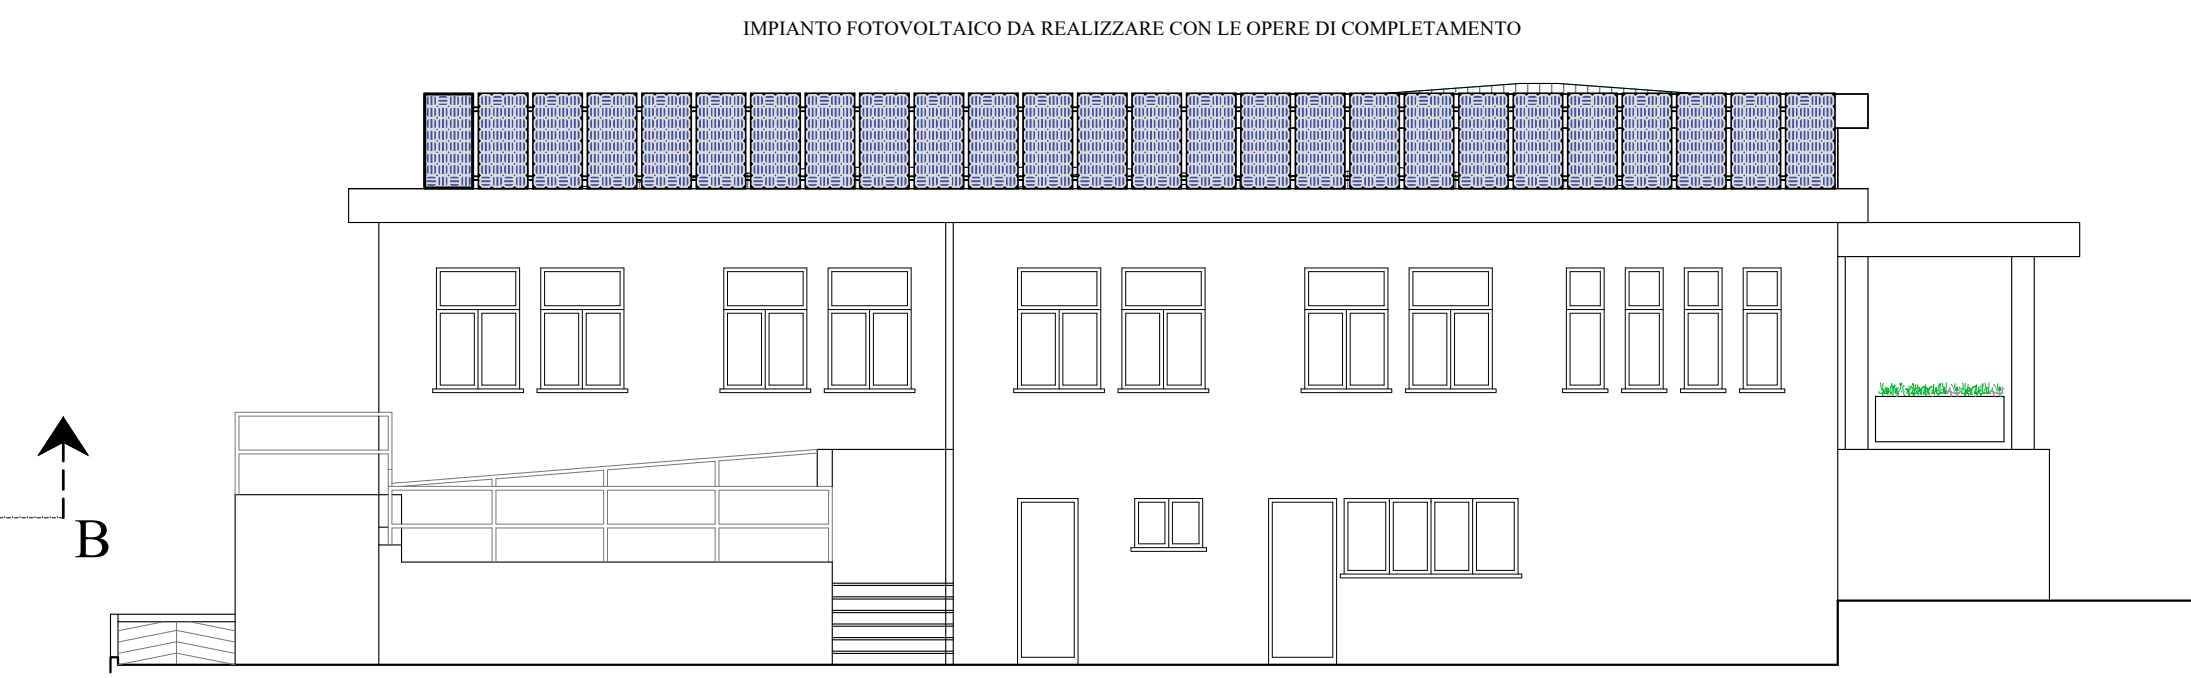

PROSPETTO NORD

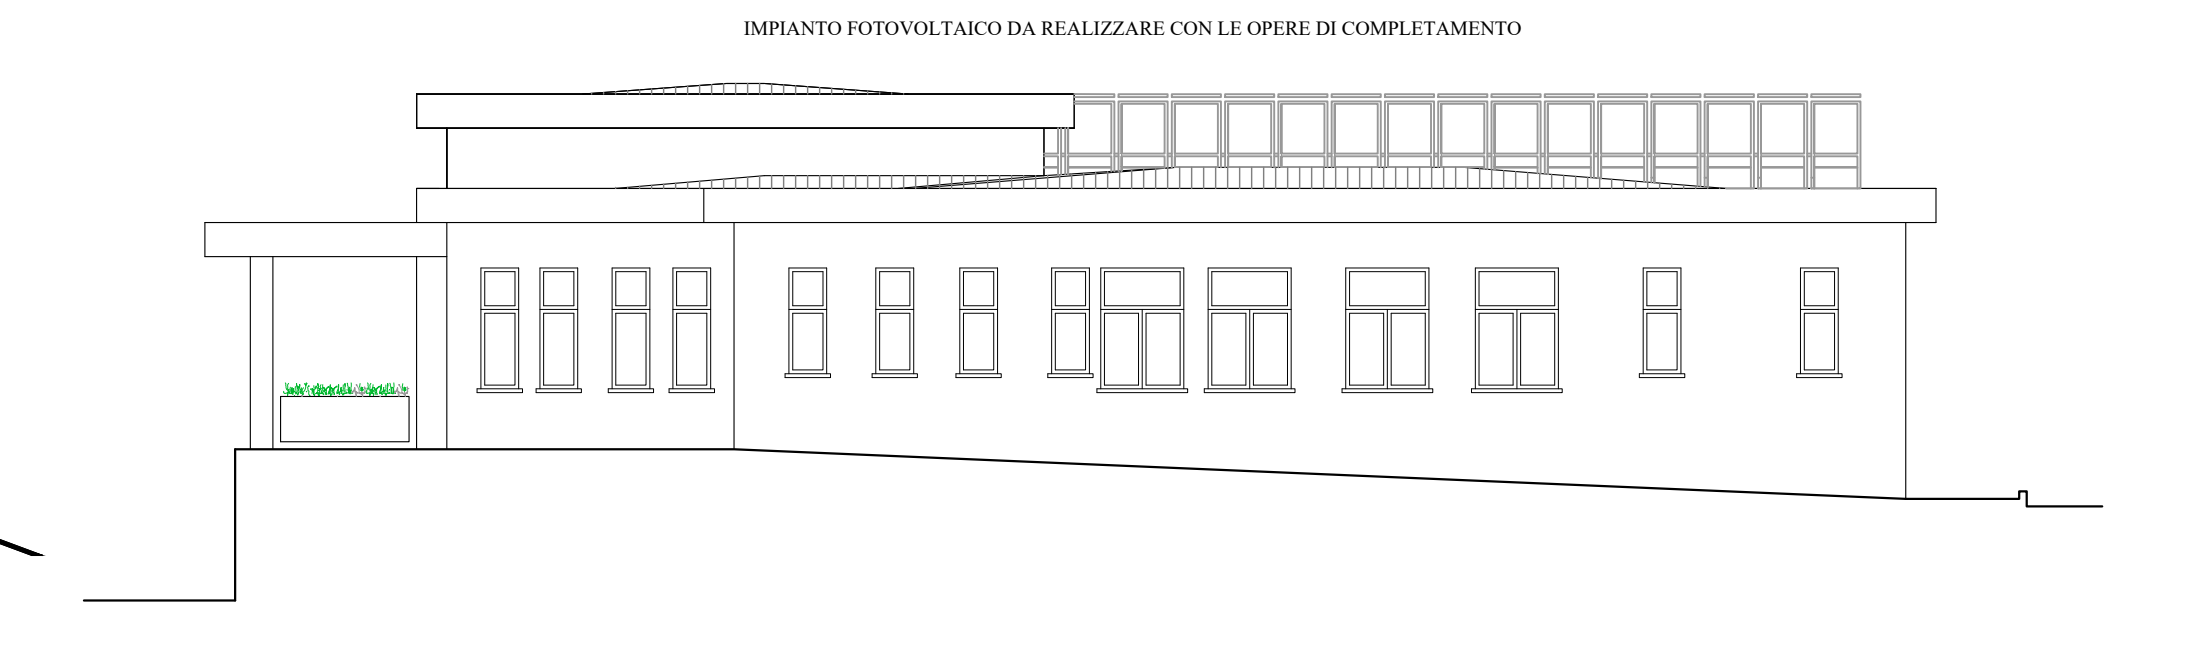

PROSPETTO OVEST

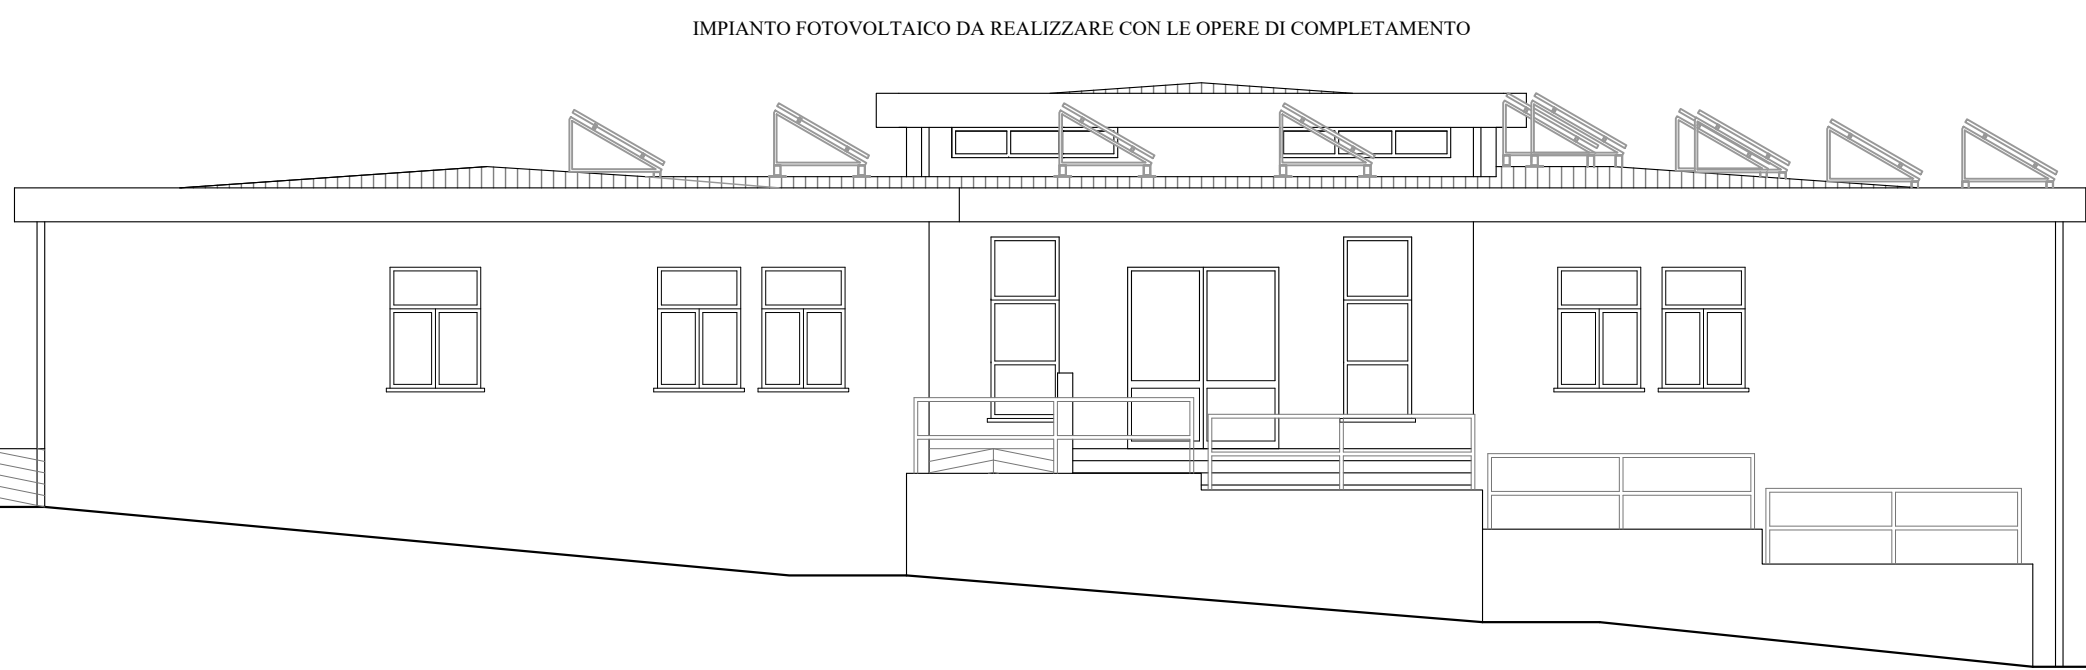

PROSPETTO EST



SEZIONE B-B

