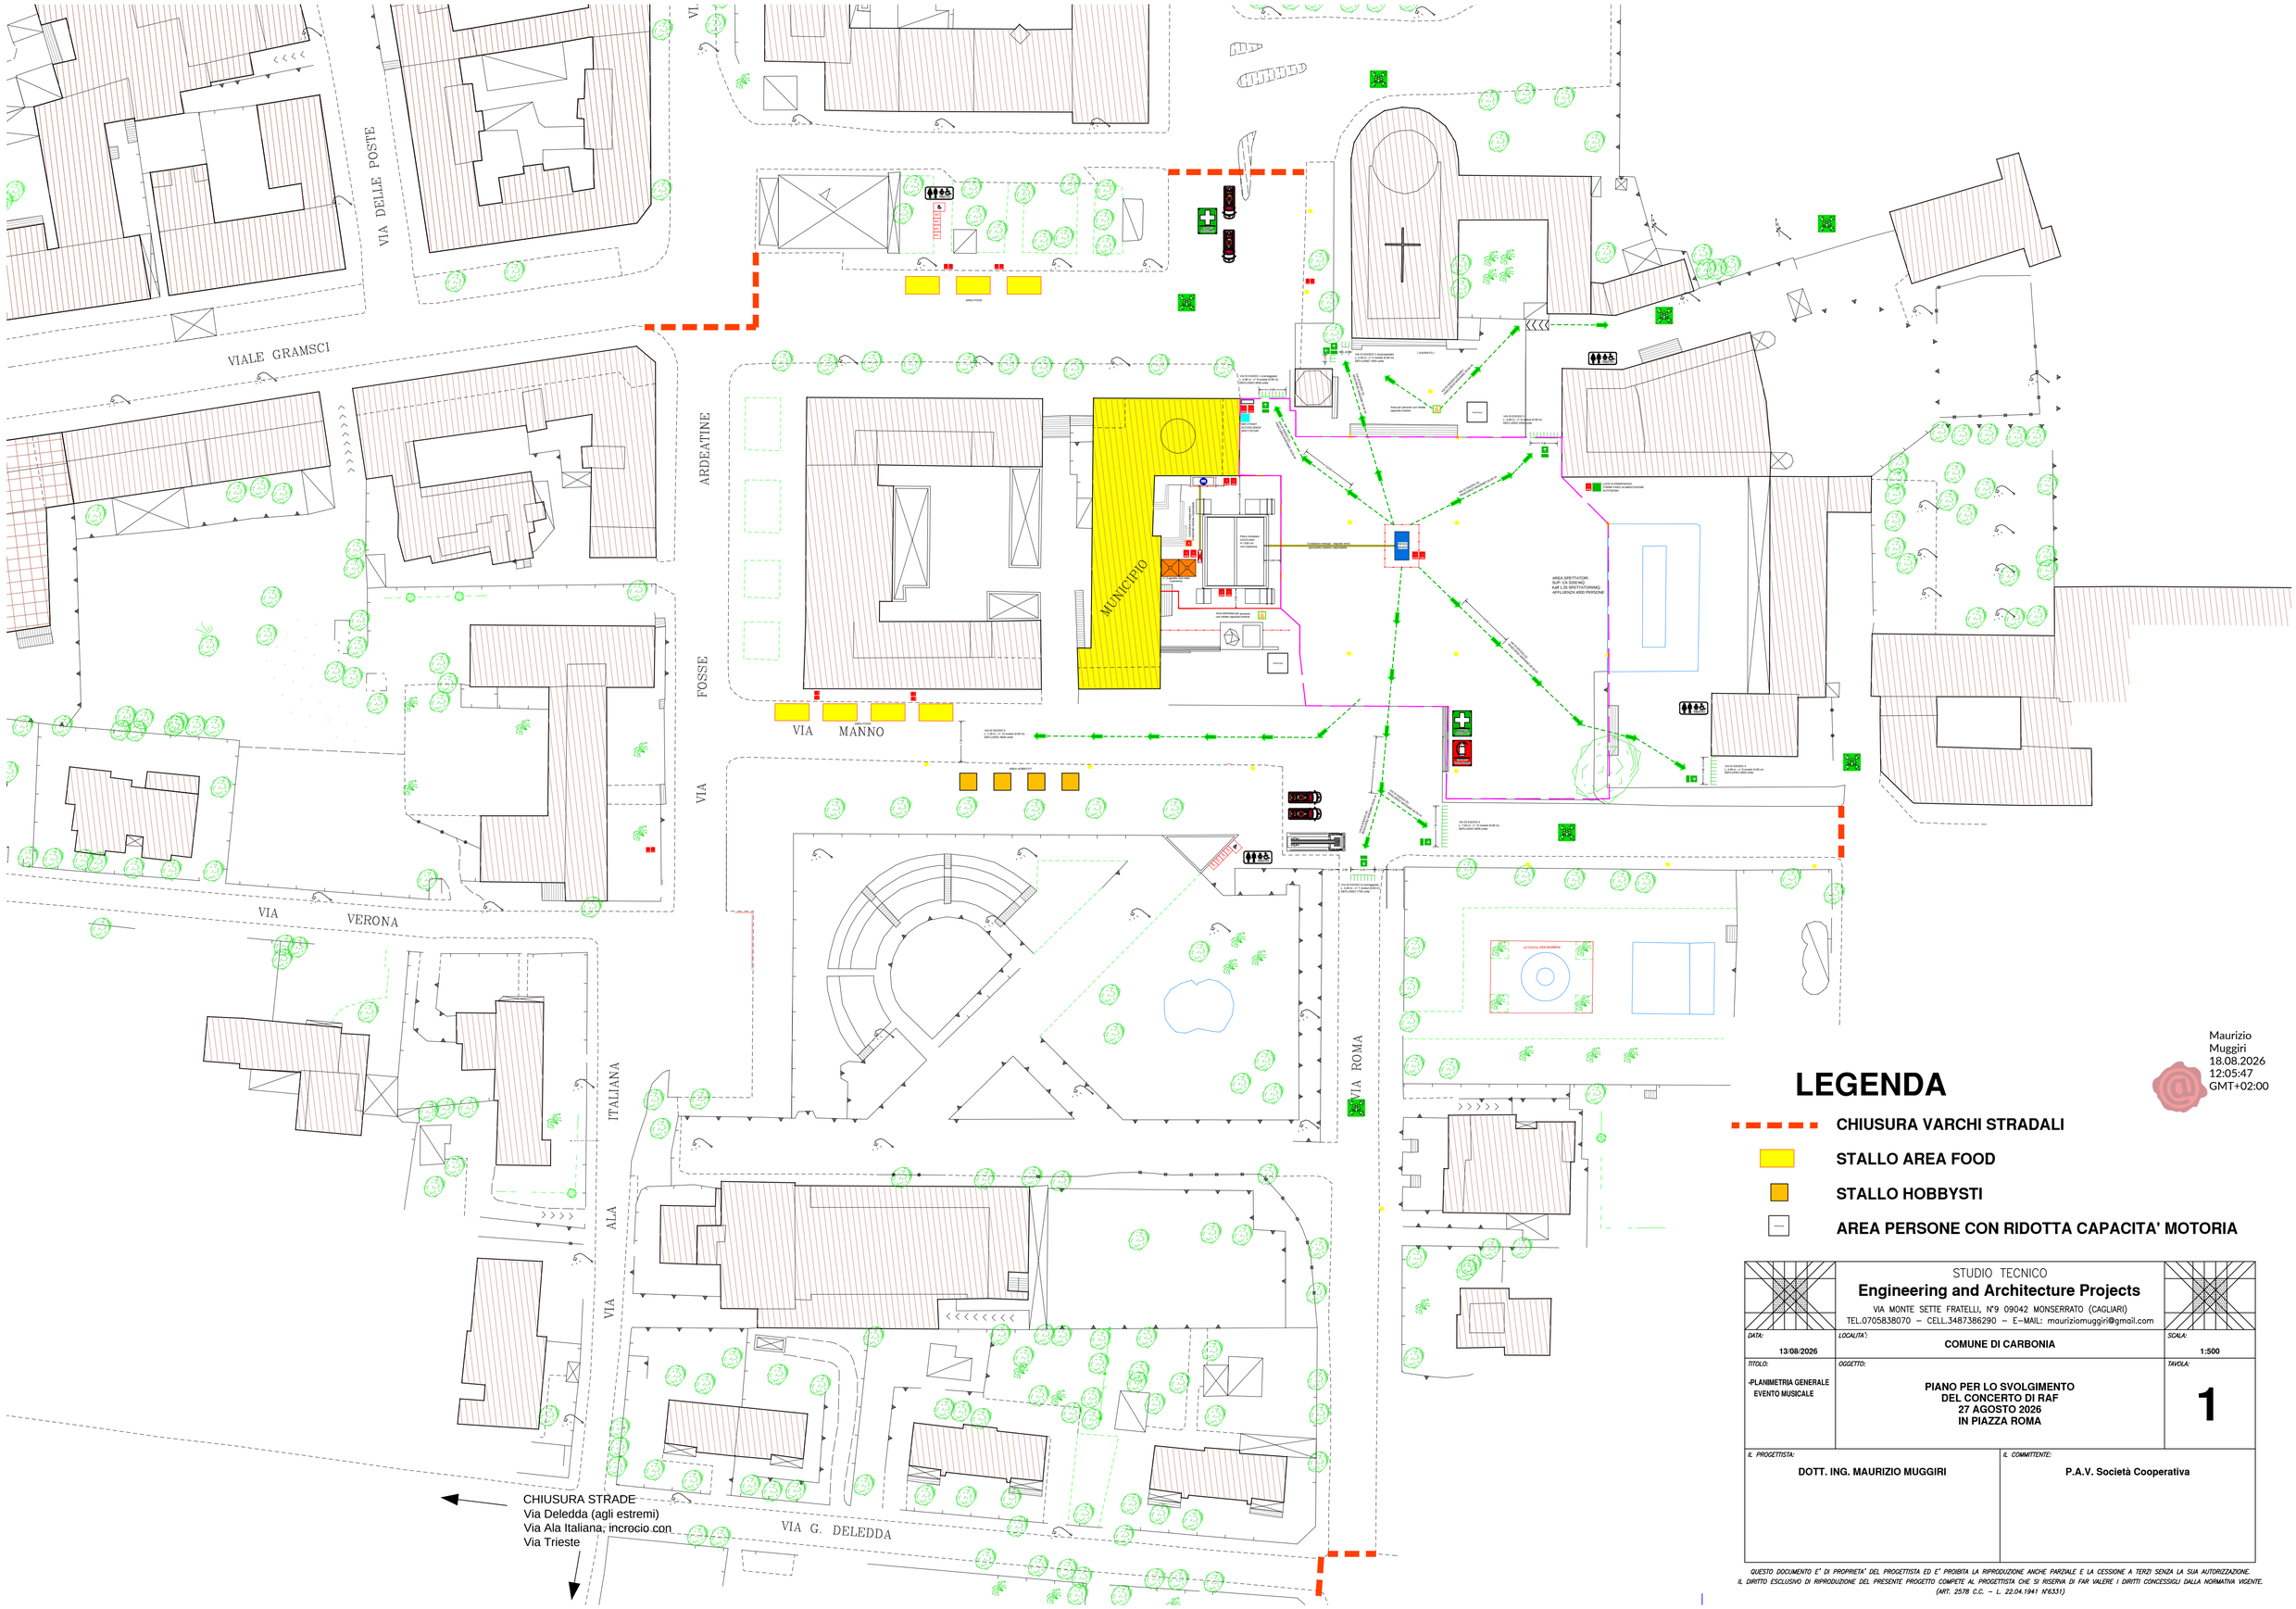

Maurizio Muggiri
18.08.2026
12:05:47
GMT+02:00

LEGENDA

- CHIUSURA VARCHI STRADALI
- STALLO AREA FOOD
- STALLO HOBBYSTI
- AREA PERSONE CON RIDOTTA CAPACITA' MOTORIA

STUDIO TECNICO

Engineering and Architecture Projects

VIA MONTE SETTE FRATELLI, N°9 09042 MONSERRATO (CAGLIARI)
TEL.0705838070 – CELL.3487386290 – E-MAIL: mauriziomuggiri@gmail.com

DATA:	LOCALITA':	SCALA:
13/08/2026	COMUNE DI CARBONIA	1:500
TITOLO: -PLANIMETRIA GENERALE EVENTO MUSICALE	OGGETTO: PIANO PER LO SVOLGIMENTO DEL CONCERTO DI RAF 27 AGOSTO 2026 IN PIAZZA ROMA	TAVOLA: 1

IL PROGETTISTA:	IL COMMITTENTE:
DOTT. ING. MAURIZIO MUGGIRI	P.A.V. Società Cooperativa

QUESTO DOCUMENTO E' DI PROPRIETA' DEL PROGETTISTA ED E' PROBITA LA RIPRODUZIONE ANCHE PARZIALE E LA CESSIONE A TERZI SENZA LA SUA AUTORIZZAZIONE.
IL DIRITTO ESCLUSIVO DI RIPRODUZIONE DEL PRESENTE PROGETTO COMPETE AL PROGETTISTA CHE SI RISERVA DI FAR VALERE I DIRITTI CONCESSIGLI DALLA NORMATIVA VIGENTE.
(ART. 2578 C.C. – L. 22.04.1941 N°633)