

AMBITI

Ambito A1d: L'ambito corrisponde a una porzione della zona A definita dal vigente Piano Urbanistico Comunale. In tale area detta anche a tutela integrale è vietata qualsiasi installazione di impianti pubblicitari. Il piano adotta criteri di salvaguardia e tutela. Gli impianti pubblicitari ammessi saranno i soli impianti istituzionali o culturali.


Ambito A: L'ambito corrisponde alla restante parte della Zona A definita dal vigente Piano Urbanistico Comunale. Tale area detta a tutela parziale sono ammessi impianti pubblicitari di dimensioni ridotte. Per le tipologie pubblicitarie ammesse e le caratteristiche di collocazione si rimanda alla consultazione delle schede prescrittive.

Ambito B: L'ambito corrisponde alla restante parte della Zona B e Zona C definita dal vigente Piano Urbanistico Comunale parte del tessuto denso a carattere prevalentemente residenziale del centro abitato. In tale area sono ammessi impianti pubblicitari di dimensioni maggiori rispetto alla precedente area. Per le tipologie pubblicitarie ammesse e le caratteristiche di collocazione si rimanda alla consultazione delle schede prescrittive.

Ambito D: Comprende le aree poste al di fuori del centro abitato del comune di Carbonia ed in particolare la zona industriale e artigianale (zona omogenea 17). In tal area l'installazione dei mezzi pubblicitari risulta di minore impatto sulla struttura urbana ed è ammessa l'installazione di quei tutti gli impianti pubblicitari. Per le tipologie pubblicitarie ammesse e le caratteristiche di collocazione si rimanda alla consultazione delle schede prescrittive.

Ambito G: Comprende la restante parte del territorio comunale, in colore bianco e corrisponde al territorio non compreso negli altri ambiti. L'ambito è soggetto alle limitazioni e prescrizioni disciplinate dal Codice delle strade e dal suo regolamento di esecuzione e attuazione per gli impianti posti fuori dai centri abitati.

PERIMETRAZIONE CENTRO ABITATO

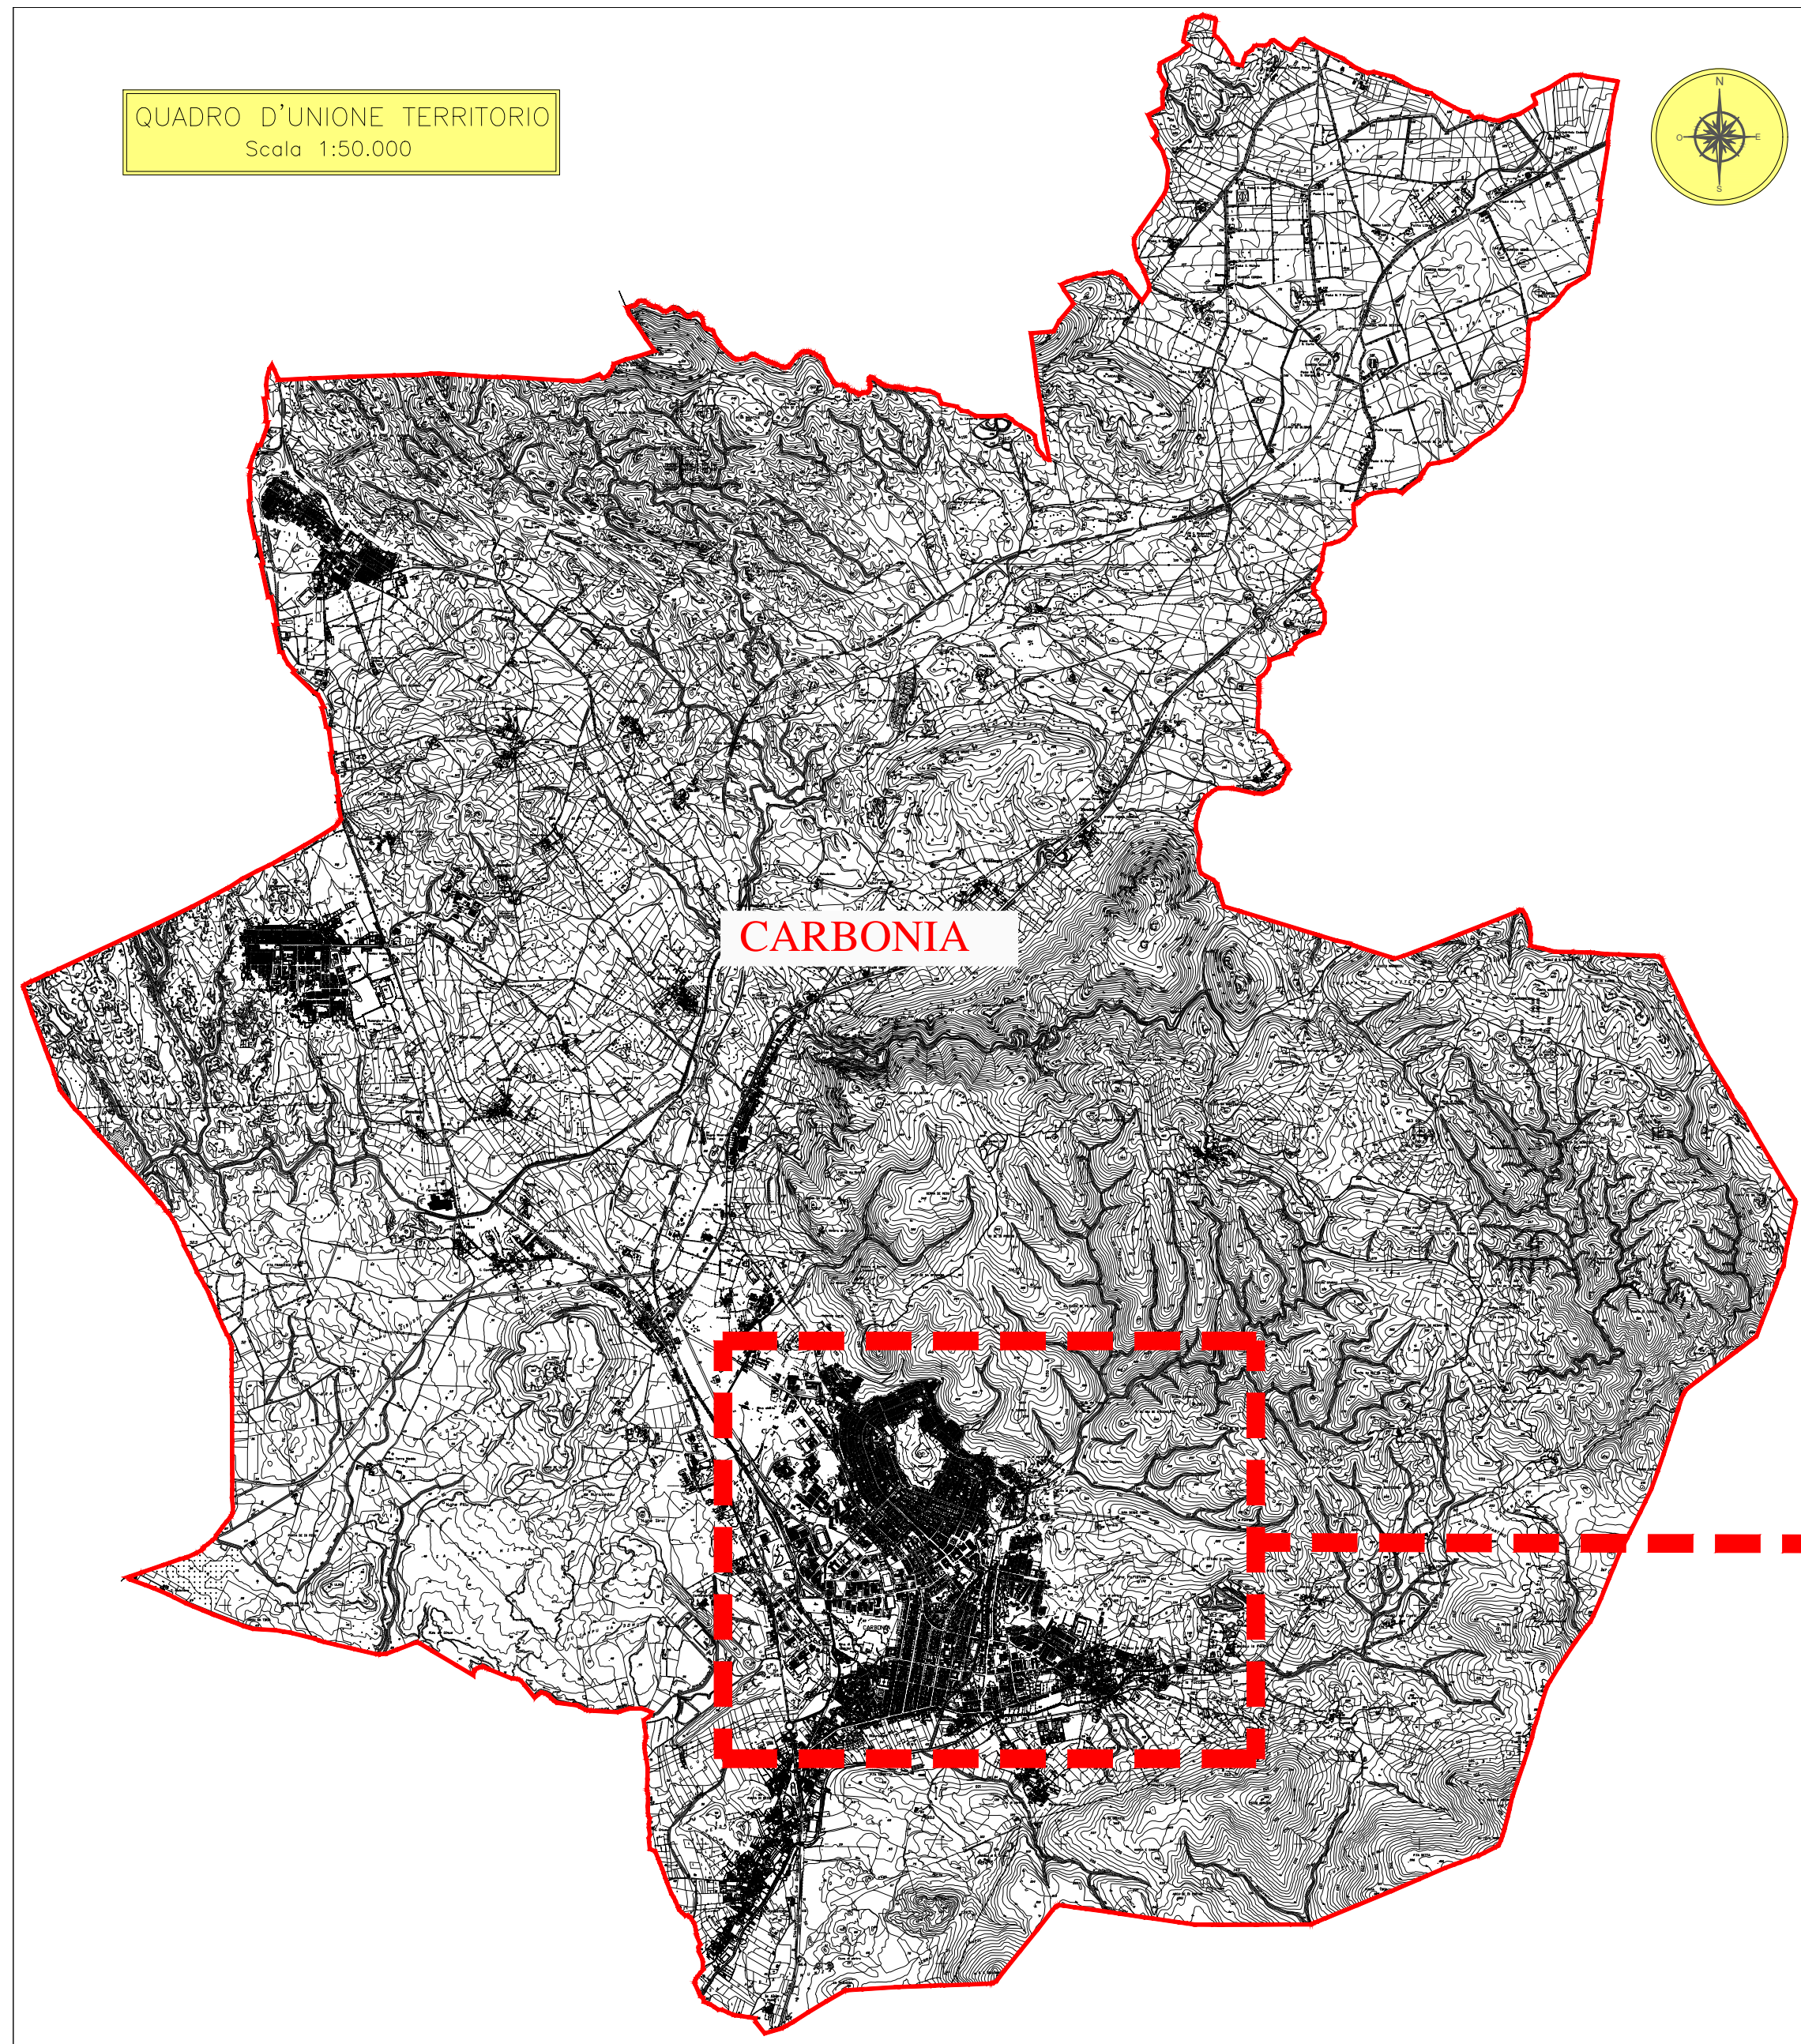

PGIP

2024

COMUNE DI CARBONIA
Provincia del Sud Sardegna

STUDIO DI INGEGNERIA

ING. FRANCESCO PITZALIS
NUOVA VIA CASULA 16
TEL. 070625452 - FAX 070602796

PIANO GENERALE
DEGLI IMPIANTI PUBBLICITARI

ELABORATO:
ZONIZZAZIONE TERRITORIO COMUNALE
-CARBONIA AREA CENTRO -

TAVOLA
2
SCALA: 1/4000
1/50000
DATA:
Giugno 2024

IL SINDACO:
Piero MORITTU

IL PROGETTISTA:
Ing. Francesco PITZALIS

Approvato con delibera di C.C. n. _____ del _____

FIL: Copertina.dwg

LEGENDA			
TIPOLOGIA IMPIANTI PUBBLICHE AFFISSIONI			
NUMERO IMPIANTI PER UBICAZIONE	SIMBOLO GRAFICO	DIMENSIONI IMPIANTI	NUMERO TOTALE IMPIANTI PER TIPOLOGIA
N	■	150x100	71
N	▲	140x200 200x140	4
N	●	280x200	9
N	★	400x280	6
N	■	600x300	5
TOTALE IMPIANTI			143

STRALCIO CARTA TECNICA REGIONALE
Scala 1:4.000

CARBONIA