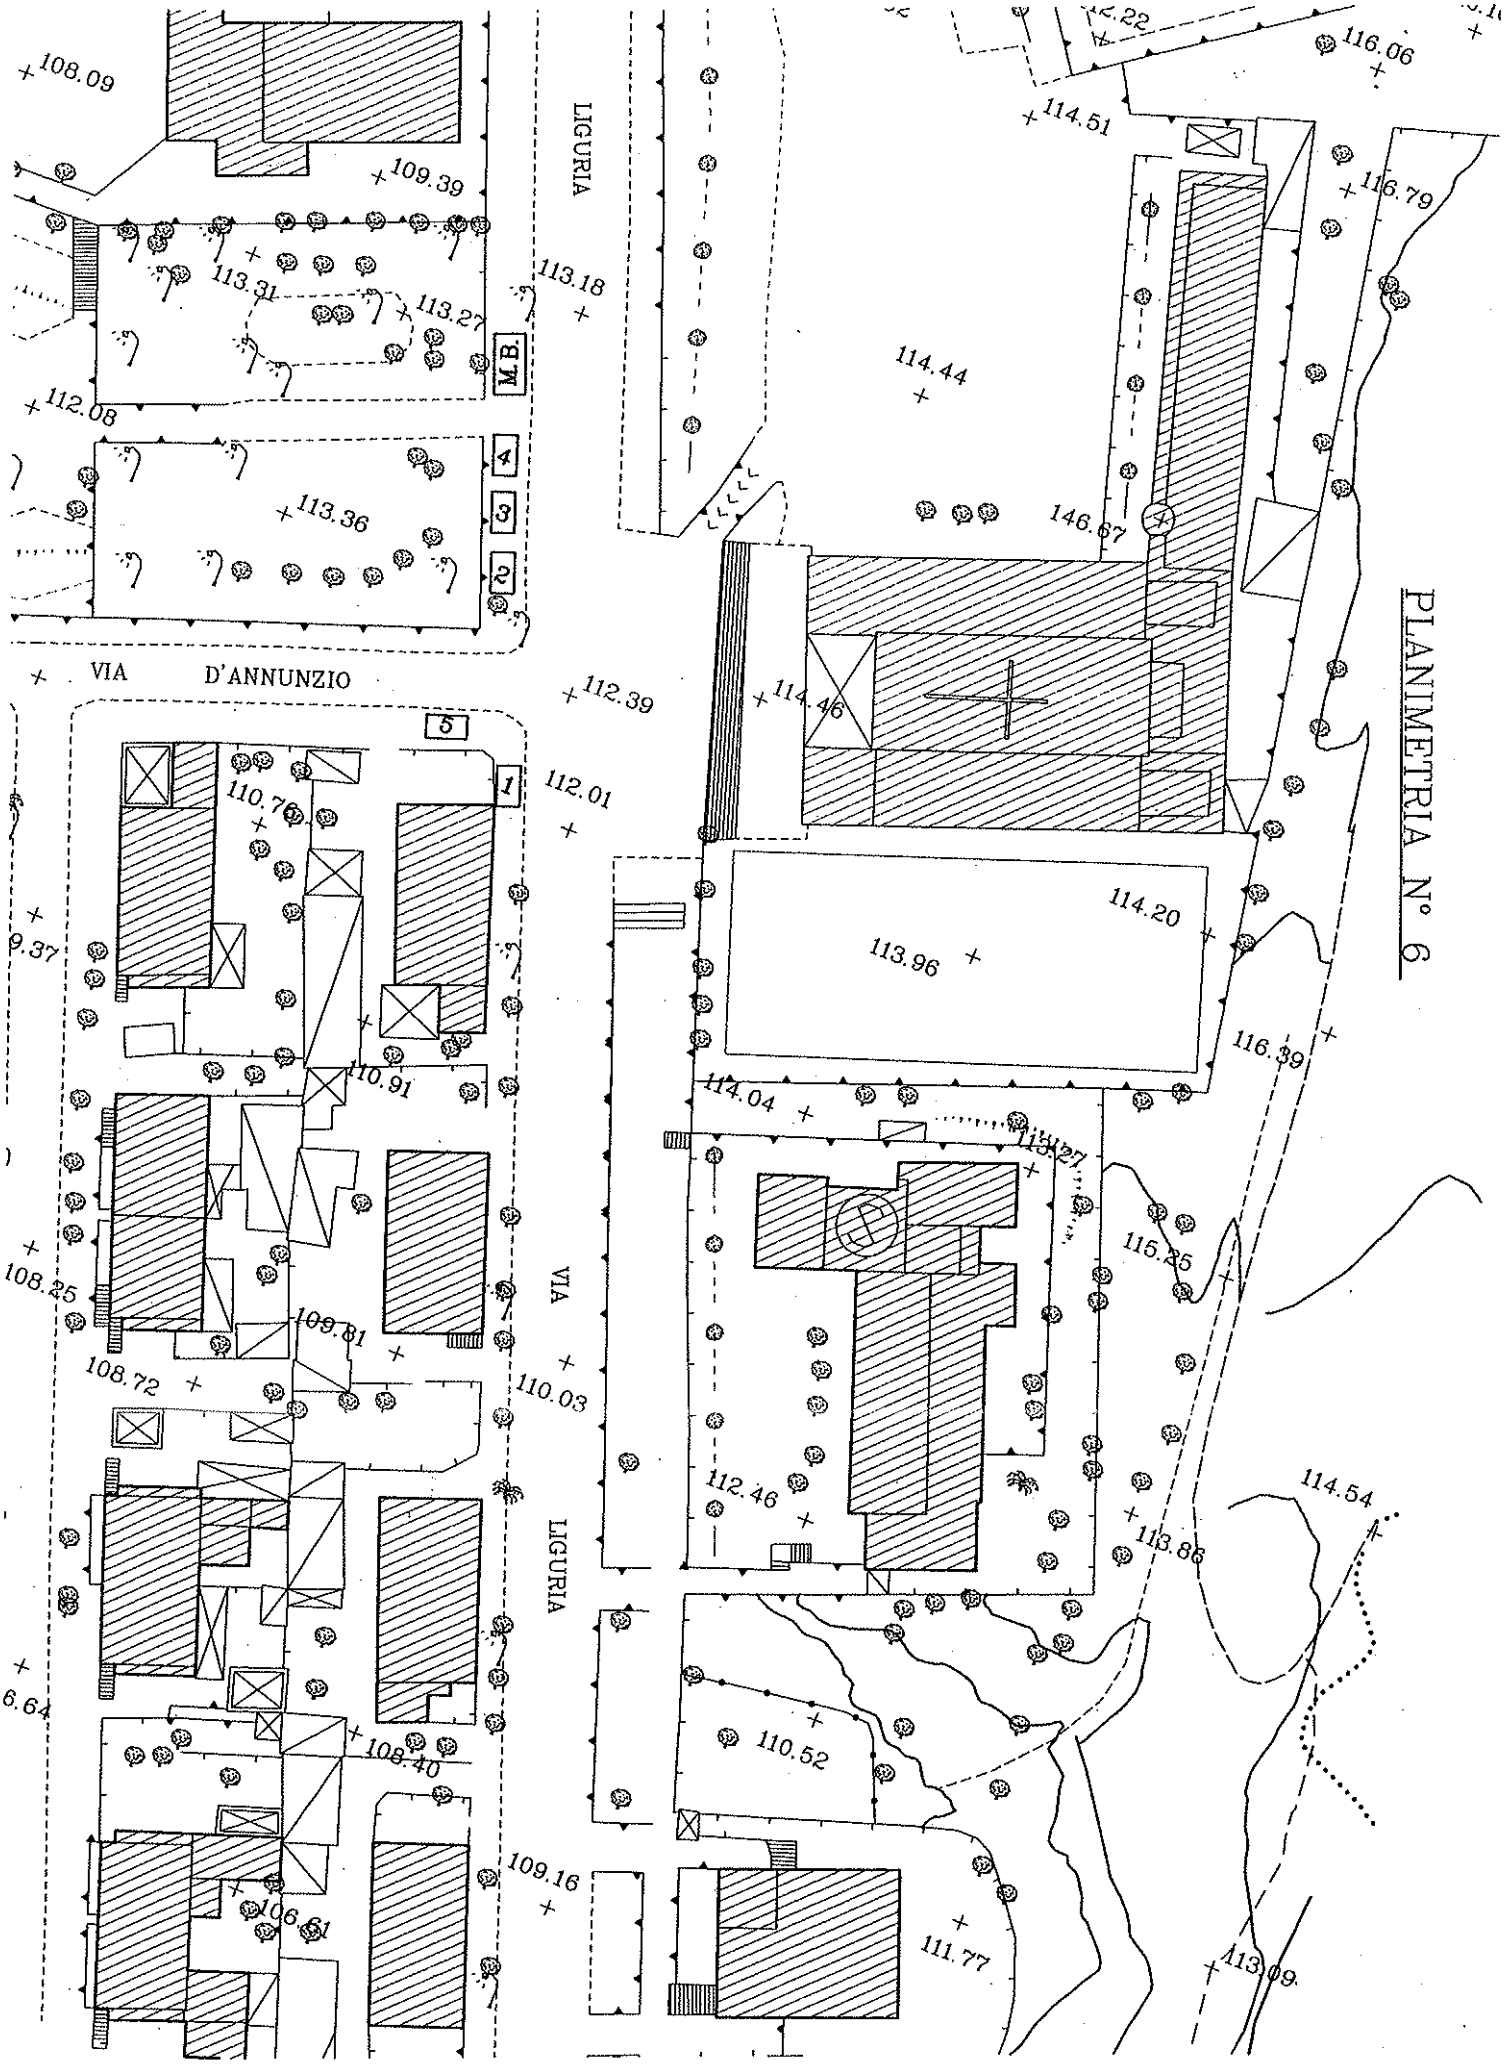
PLANIMETRIA N° 6
LIGURIA
VIA D'ANNUNZIO
VIA
LIGURIA
M.B.
108.09
109.39
113.31
113.27
113.18
112.08
113.36
112.39
112.01
110.76
110.91
109.37
108.25
109.81
108.72
110.03
108.40
106.61
109.16
6.64
114.51
116.06
116.79
114.44
146.67
114.46
114.20
113.96
116.39
114.04
115.27
115.26
112.46
113.86
114.54
110.52
111.77
113.09