



CITTÀ DI CARBONIA

Provincia del Sulcis Iglesiente

Indaco (Stefano)
Maurizio
Ing. Vannucchi

II COMMISSIONE CONSILIARE

(Lavori Pubblici, Ambiente, Infrastrutture, Urbanistica, Protezione Civile, Viabilità, Trasporti)

Seduta del 31-3-26 Ora Inizio 10 Ora chiusura 18

Il giorno 31/3/26, alle ore 10 si è riunita la II Commissione presso SELA GIUNTA per discutere il seguente ordine del giorno:

- CONSIDERAZIONE SULLA RIUNIONE
- DI COMMISSIONE DEL 30-3-26 con effetto:
- LAVORI DI RIQUALIFICAZIONE VIA LUBIANA

Componenti della Commissione:

	FIRMA	Ora ingresso - Ora uscita
Guadagnini Giacomo Sirio		- 10 - 12
Arru Gianluca		- 10,00 - 11,00
Cadoni Alessia		- - -
Fronterre Diego		- 10,00 - 12
Caria Silvia		- - -
Giganti Giuseppe		- - -
Caggiari Antonio		- 10,00 - 12
Pili Francesca		- 10,00 - 10,30
Mereu Sandro		- - -
~~Fiori Gianluigi~~ Atzori Monica		- 10,00 - 12
Mele Daniele		- - -

RIGUALIFICAZIONE DI LUBIANA
In data 30/3/26 l'assessore ai LL.PP. ha
illustrato il progetto esecutivo approvato in
fiuta il 13-3-2026.
L'intervento ha relazione illustrativa - tecnica
prevale:
- Posa in opera di nuove condotte in profilo
grigio scuro
- Realizzazione di nuove sovrastazioni dei
manicopi ed con mazzette di calcestruzzo
fibronfortato
- Posa della nuova pavimentazione
pedonale in "LEVOCEL"
- Formazione di nuove aiuole mediante
l'impiego con terra fertile e concime
e messa a nuovo di linee di dimensioni
di circa 4 ÷ 6,5 mt di altezza

Alle ore 11 esauriti gli interventi e conclusi lavori, il Presidente dichiara sciolta la seduta.

Il Presidente della Commissione

Il Segretario Verbalizzante

Si approva il verbale della seduta precedente, tenuta il 30/3/26 così come previsto dal
vigente Regolamento del Consiglio Comunale.

Emendamenti Commissari

I Componenti

- Realizzazione n. impianti n. diffusione delle opere -

1) Contenere il più poss. b.le il disagio
dei convenuti, evitando il rigetto dei benef.
e contrattuali e se poss. b.le ristabilirli.

3) Il progetto del mobile in acciaio inox
posizionato nella parte replicata in
calcestruzzo dovrebbe essere rivisto.

Si A llega Venbolle nel 6/6/25



Dilegato

Comune di Carbonia

Prot. N. _____ del _____

CITTA' DI CARBONIA

(Provincia del Sud Sardegna)

II COMMISSIONE CONSILIARE

(Lavori Pubblici, Ambiente, Infrastrutture, Urbanistica, Protezione Civile, Viabilità, Trasporti)

Seduta del 6/6/25 Ora Inizio 9 Ora chiusura 10.30

Il giorno 6/6/25, alle ore 9 si è riunita la II Commissione presso SELA GIUNTA per discutere il seguente ordine del giorno:

- CONSIDERAZIONI DELLA
- COMMISSIONE SUL PROGETTO
- VIA LUBIANA

Componenti della Commissione:

	FIRMA	Ora ingresso - Ora uscita
Guadagnini Giacomo Sirio		- <u>9</u> - <u>10.30</u>
Arru Gianluca		- <u>09.00</u> - <u>10.30</u>
Fronterre Diego		- <u>9</u> - <u>10.30</u>
Caria Silvia		- <u>9</u> - <u>10.</u>
Giganti Giuseppe		- <u>09.00</u> - <u>10.30</u>
Caggiari Antonio		- <u>09.00</u> - <u>10.30</u>
Pischedda Barbara		- <u>9</u> - <u>10.30</u>
Mereu Sandro		- <u>9</u> - <u>10.30</u>
Atzori Monica		- <u>9</u> - <u>10.30</u>

CONSIDERAZIONI E PROPOSTE SUL PROGETTO DI VIA LUBIANA

La Commissione, dopo aver preso visione degli elaborati e dopo un'attenta discussione e confronto, ha espresso completa condivisione sulla scelta dell'intervento che riguarda "i lavori di riqualificazione del nuovo asse SUD della Città di Carbonia – Via Lubiana". In particolare si condivide l'inserimento del progetto nel contesto della riqualificazione dei viali urbani, ma la commissione al termine della discussione richiama l'Ufficio tecnico ad una riflessione sulle seguenti proposte che riguardano la rivisitazione del progetto:


1. Il progetto del sedile in acciaio inox posizionato nella panca prefabbricata in calcestruzzo dovrebbe essere rivisto; il sedile infatti pur essendo esteticamente gradevole (tipologia presente in Piazza Berlinguer e nella Via Manno) (foto allegato 1 e 2) non viene utilizzata dai cittadini perché molto caldo in estate e troppo freddo in inverno.
2. Il levocel, scelta architettonica piacevole, già realizzata nel centro e in molti altri punti della città, si è mostrata di difficile realizzazione a specifica; infatti spesso presenta fessurazioni (foto 3), si sgrana con facilità, perde il colore nel tempo (foto 4) ed è molto difficile da mantenere (foto 5,6 e 7). La commissione propone in alternativa un "binder chiuso" impregiato, se lo si ritiene necessario, con dei rompitratte in listelli di granito a distanza da stabilire.

Questa scelta, oltre che essere duratura nel tempo, consente semplici interventi di manutenzione senza comprometterne l'estetica. E' una scelta in linea con la città industriale e prosegue nel rispetto delle caratteristiche architettoniche della città di fondazione e del suo rapporto con la miniera. Questo tipo di intervento rispecchia una scelta condivisa per la nostra città anche dall'autorevole architetto Snozzi, progettista del nostro centro intermodale.

La Commissione sugli argomenti sopracitati gradirebbe un confronto con la Giunta.

FOTO 1



PANCHE E SEDUTE GIÀ REALIZZATE NELL'AMBITO URBANO

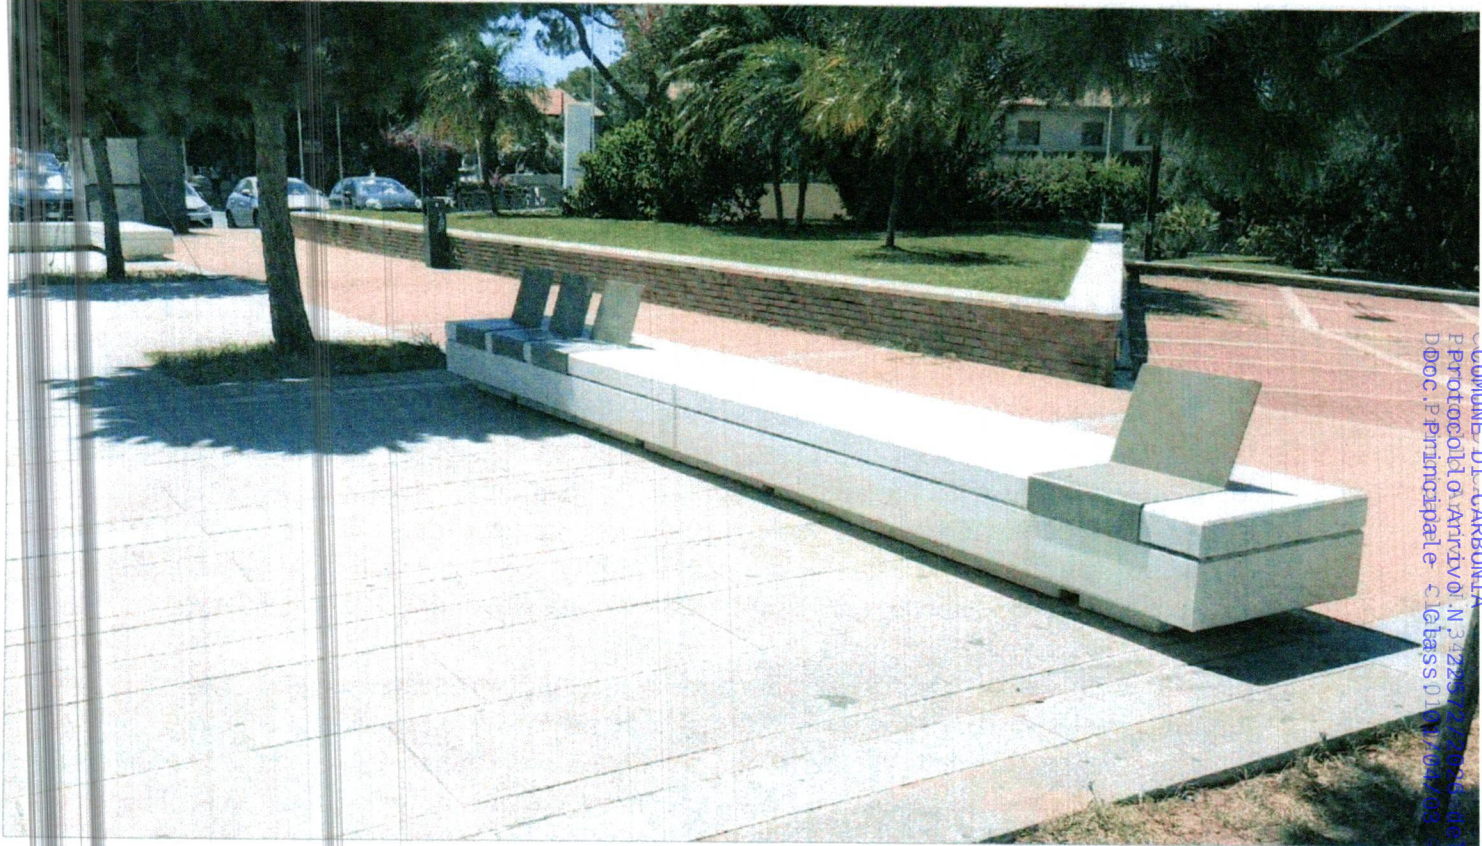

COMUNE DI CARBONIA
Copia Documento

PARTICOLARE PANCA PREFABBRICATA IN CALCESTRUZZO - SCALA 1:10

VISTA FRONTALE

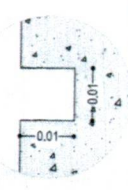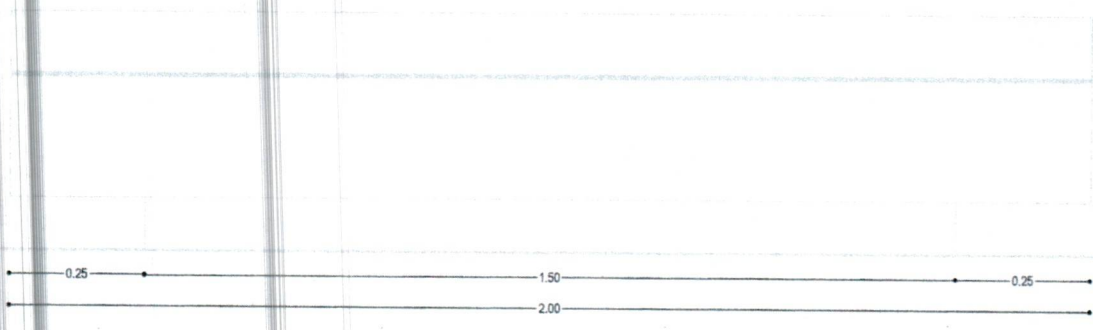


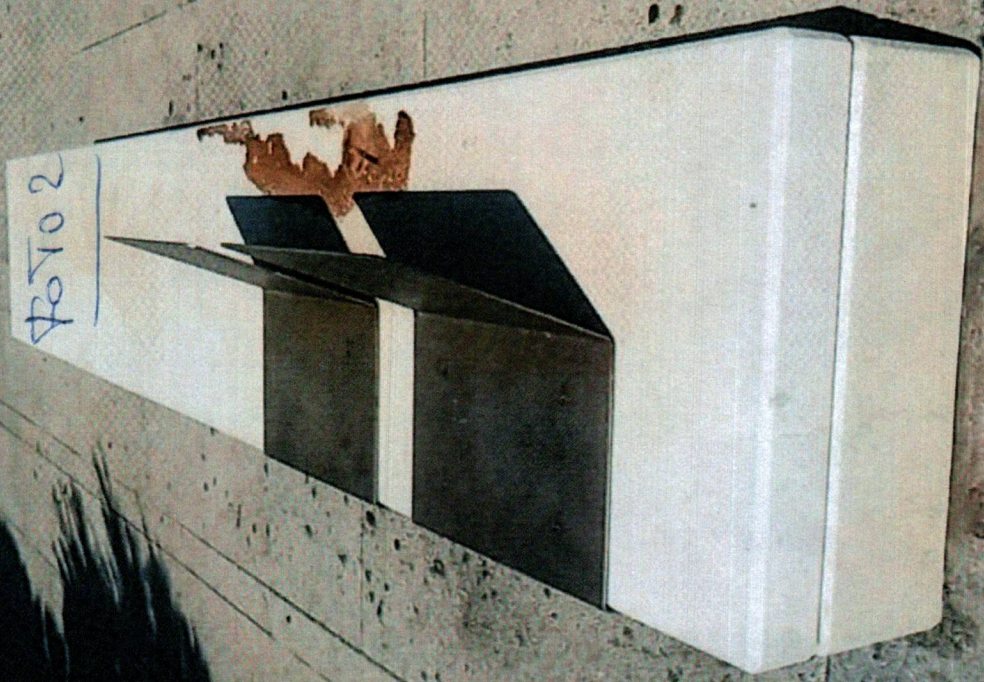


Foto
3

COMUNE DI CARONIA

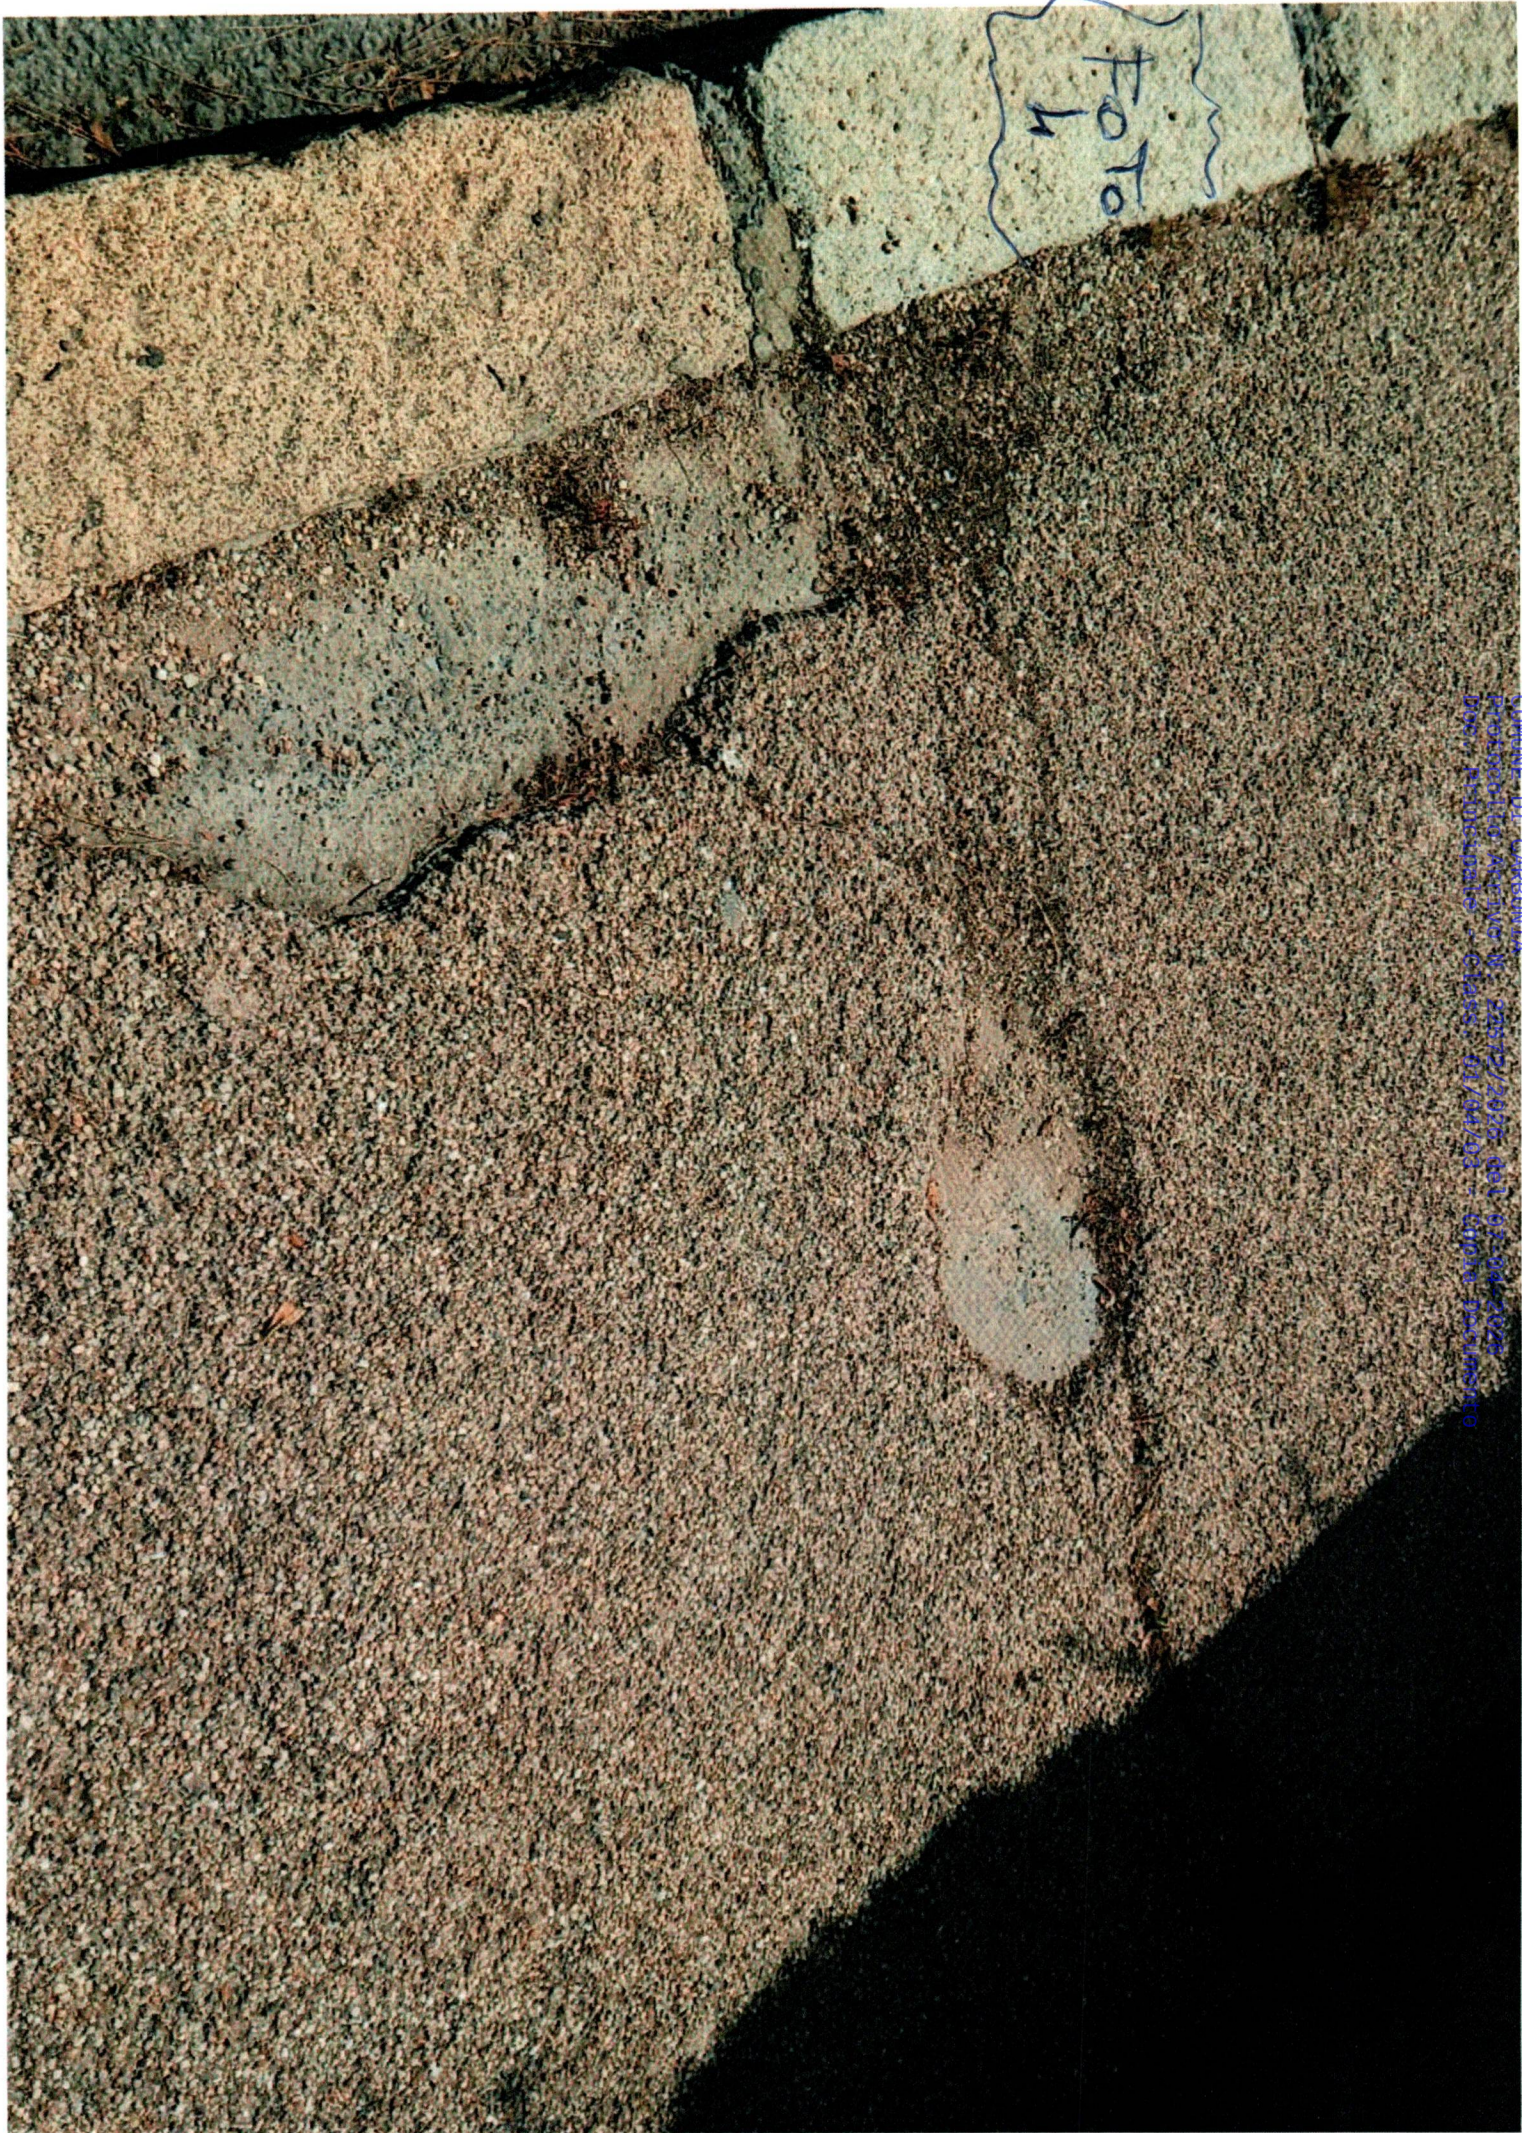


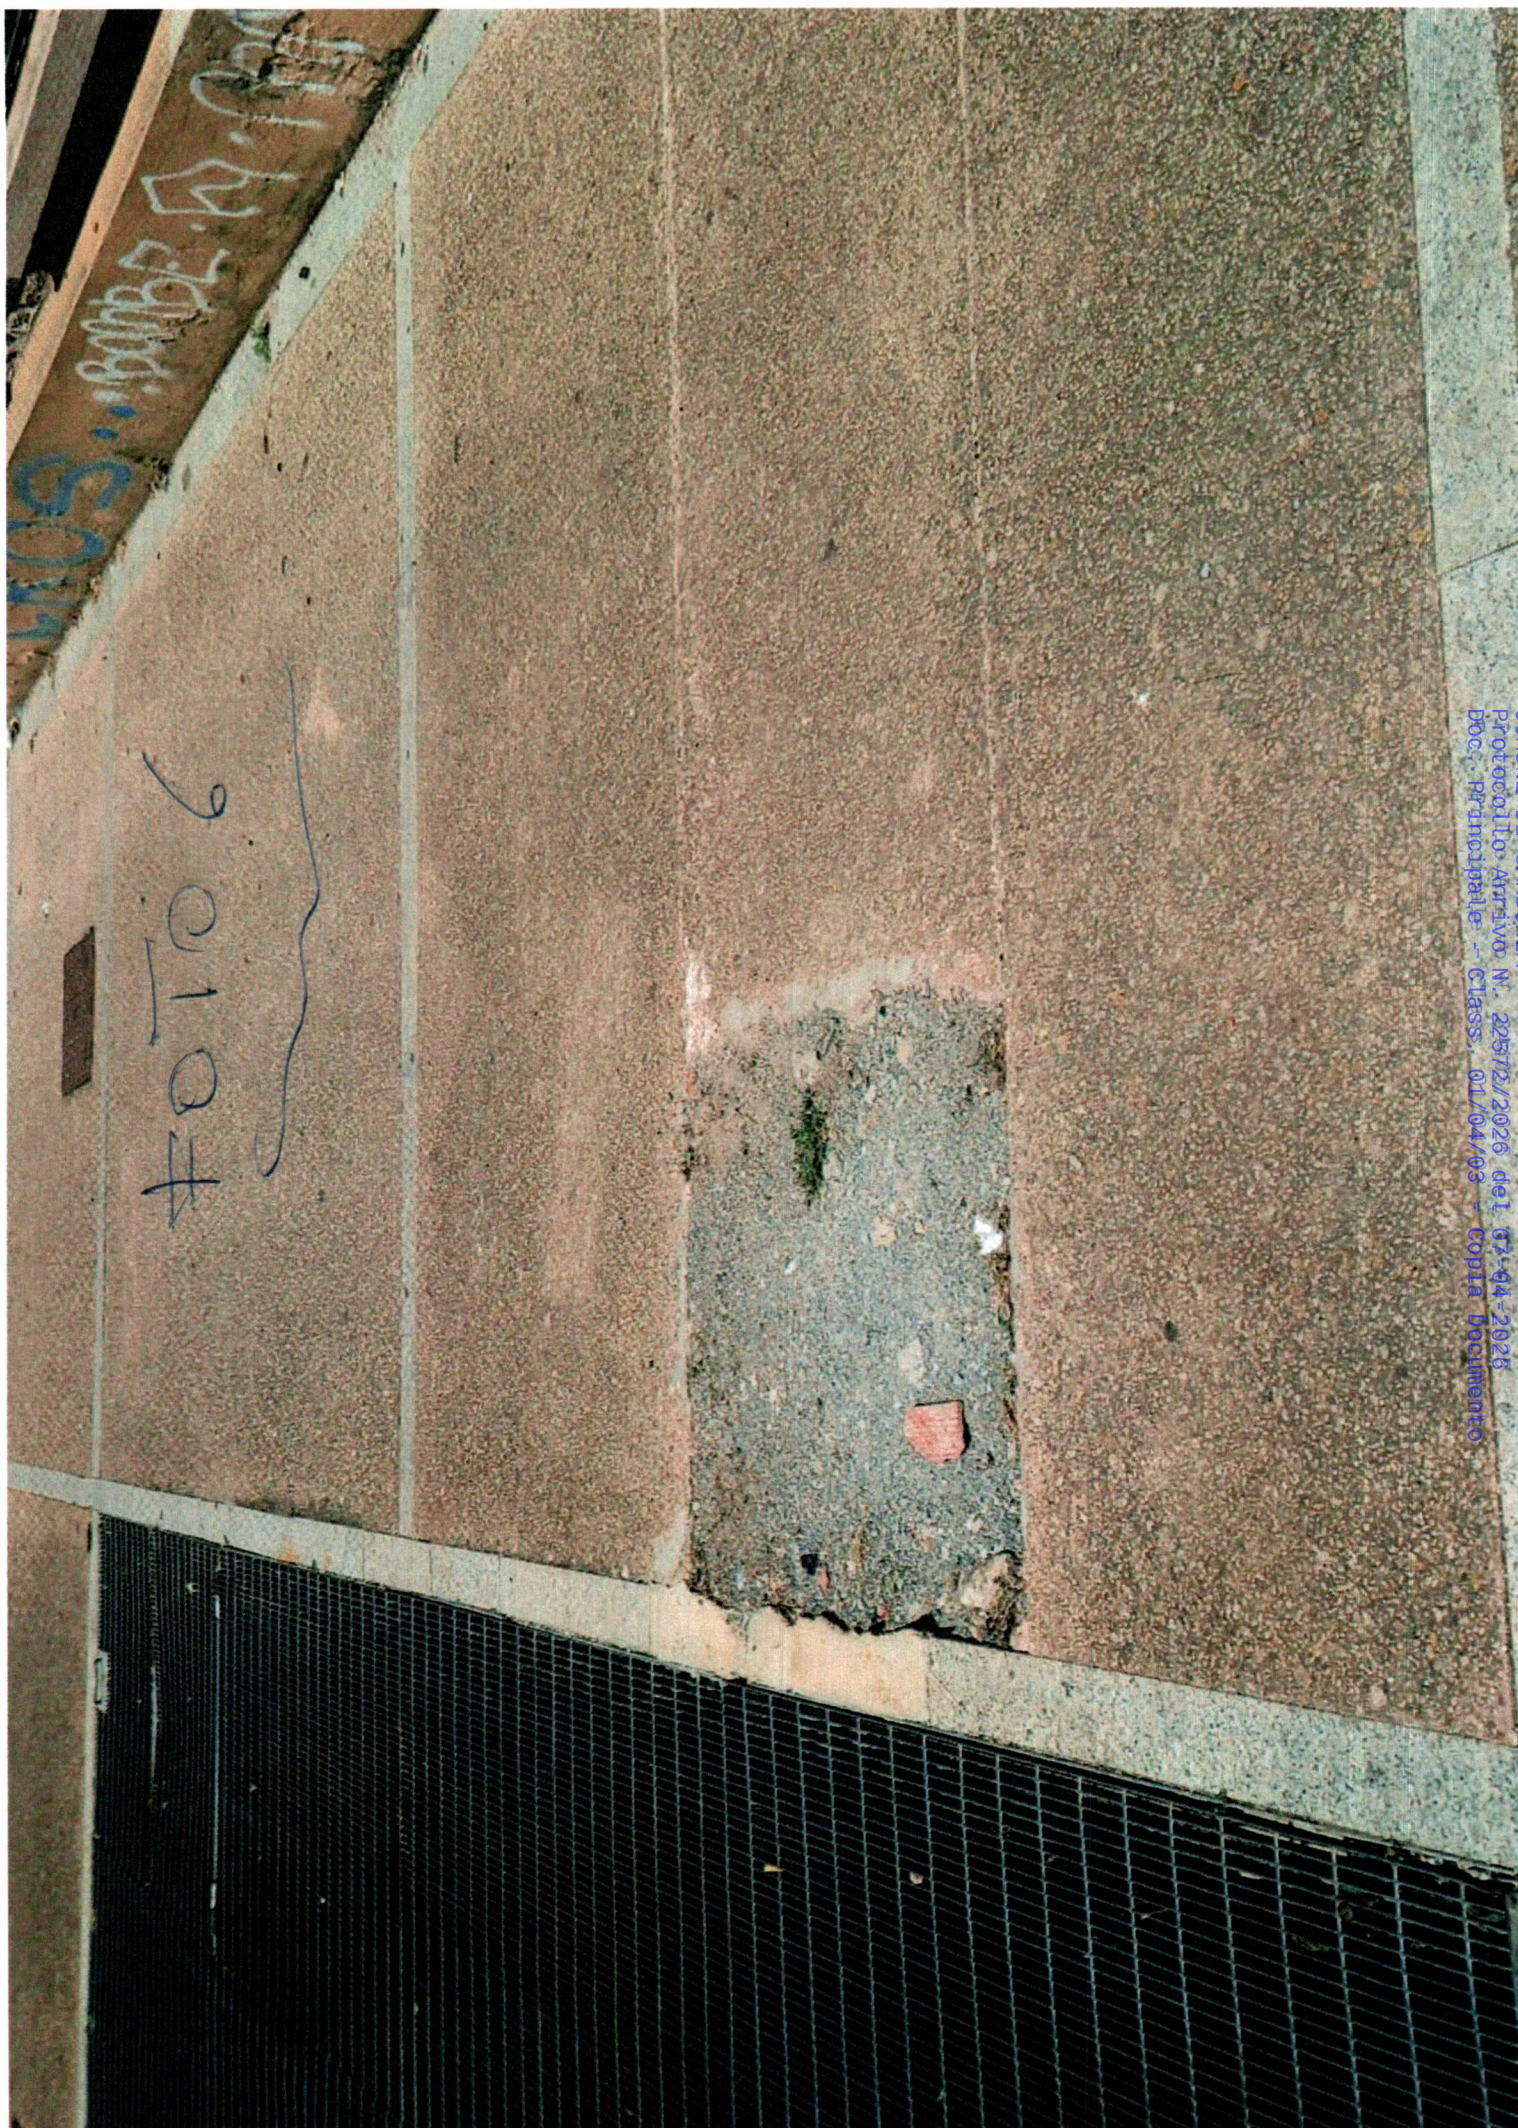


Foto 7

