


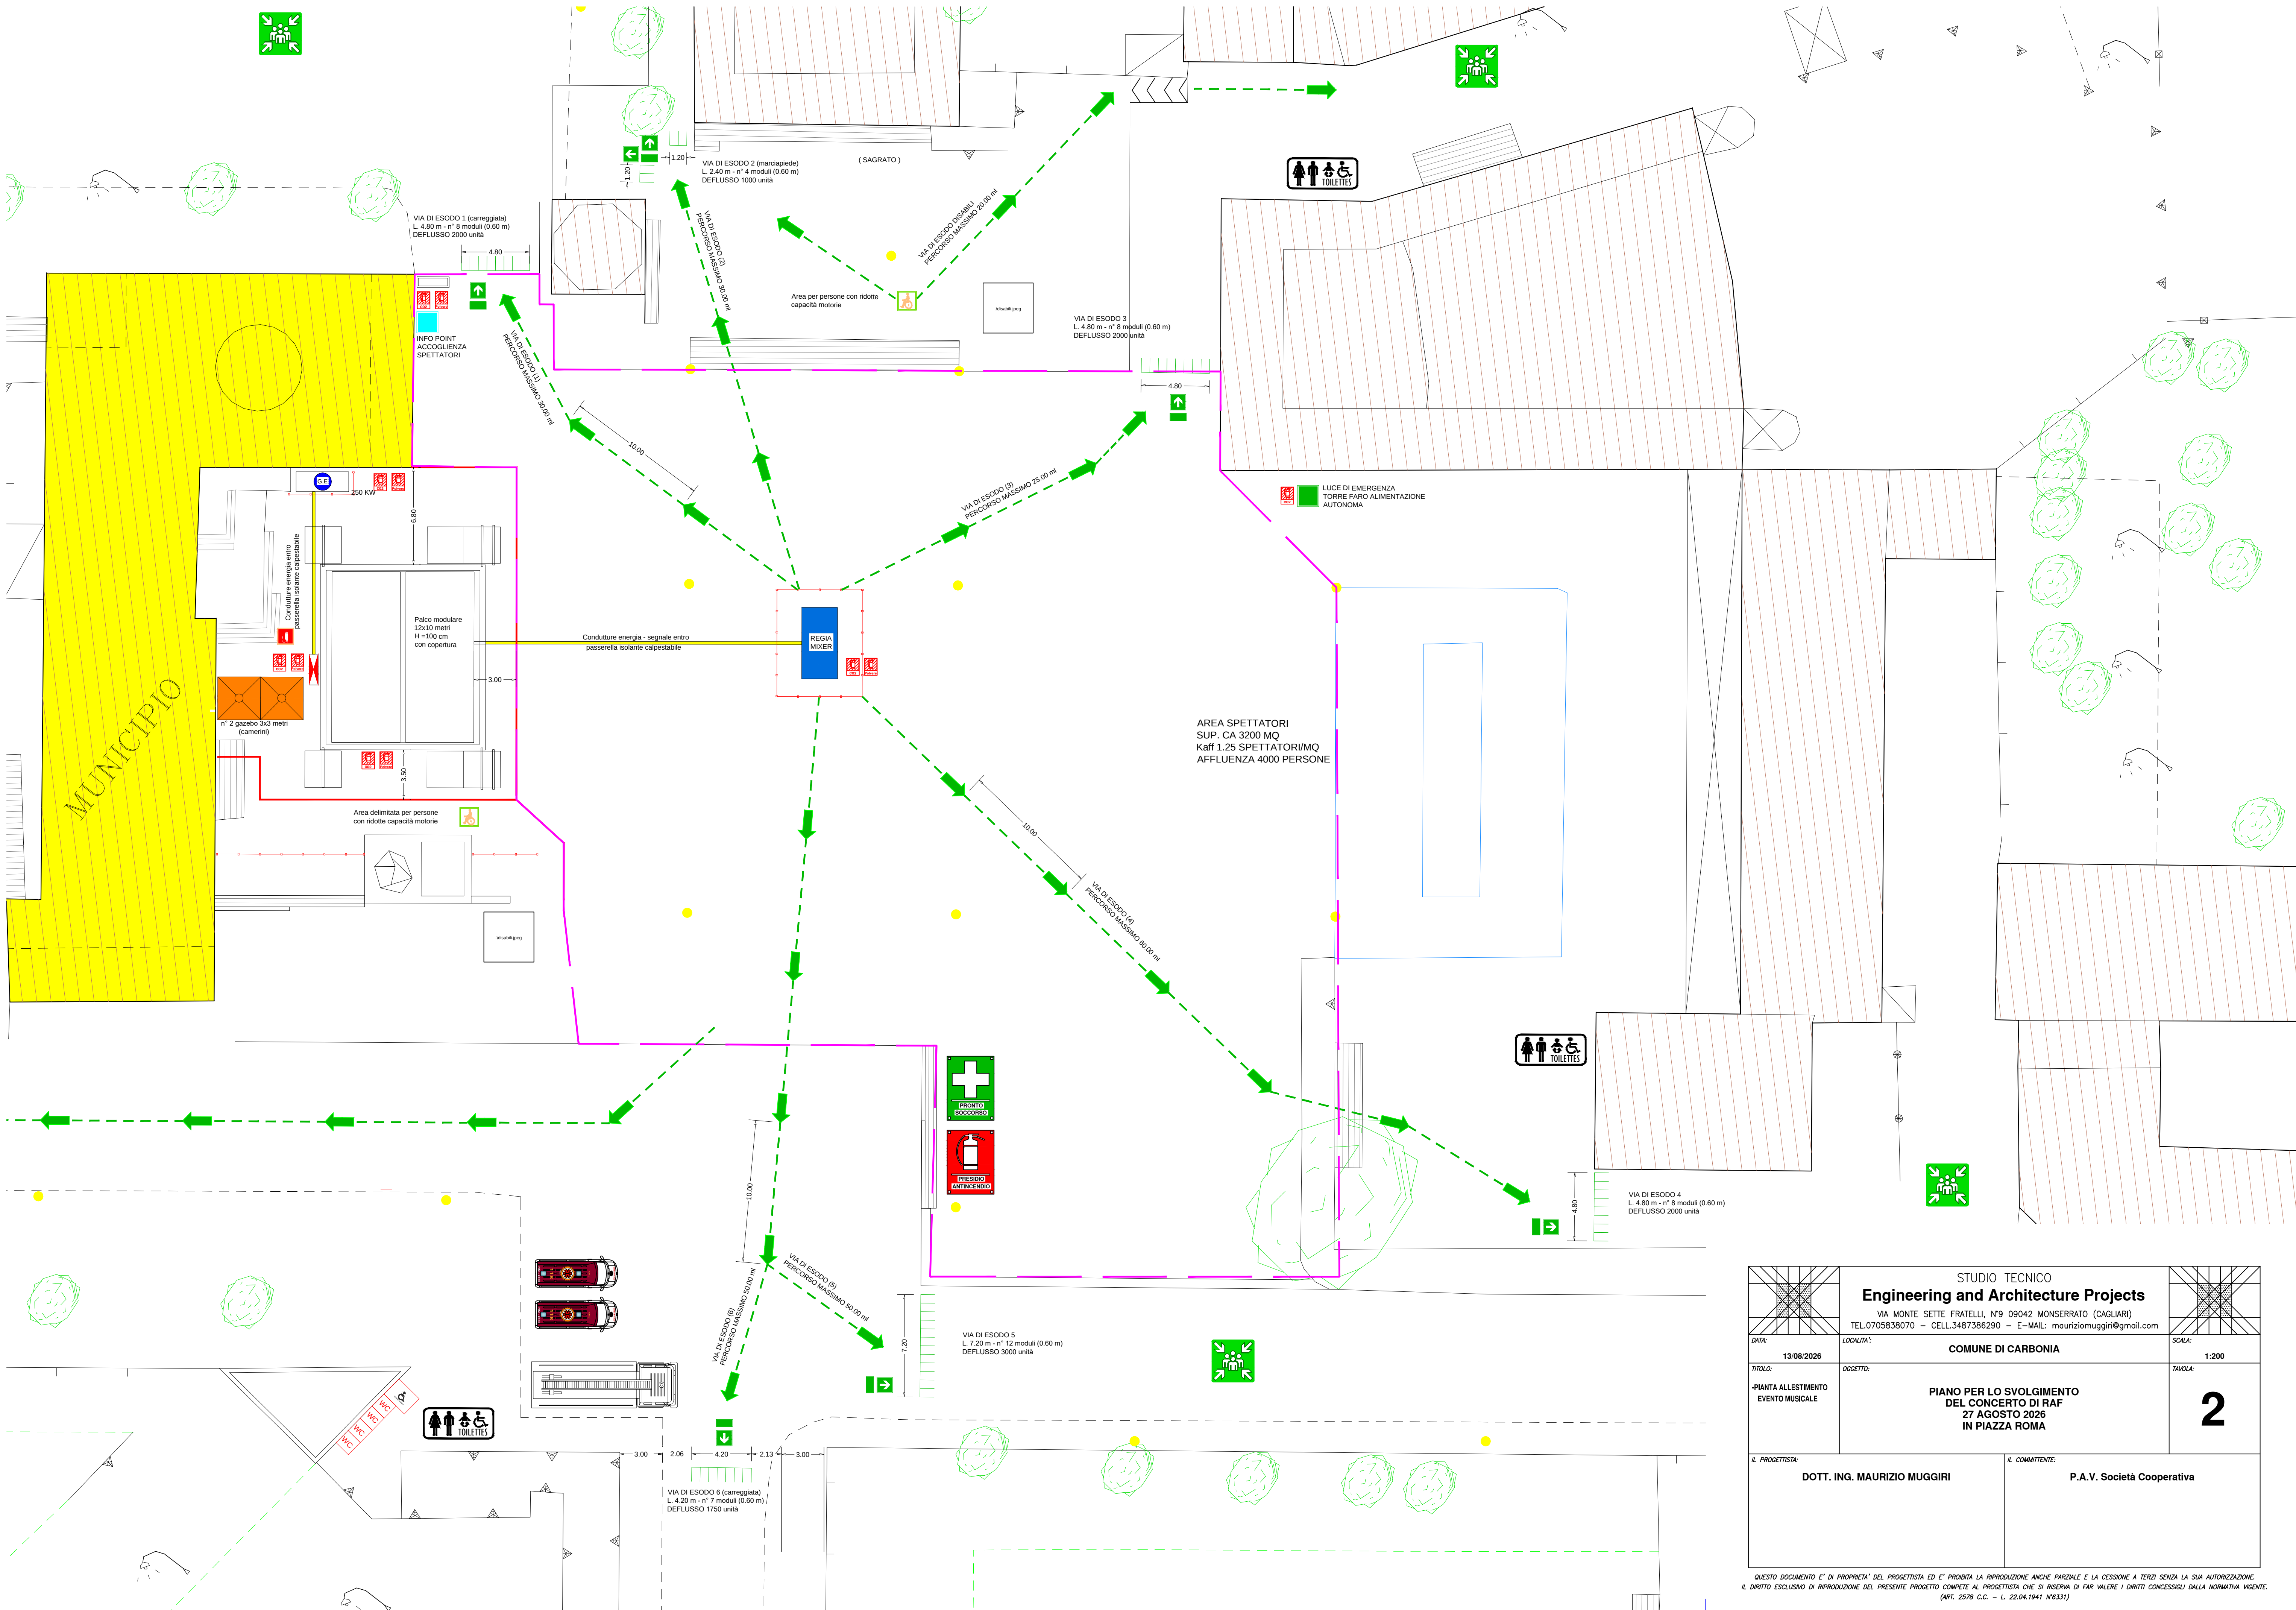

STUDIO TECNICO Engineering and Architecture Projects VIA MONTE SETTE FRATELLI, N°9 09042 MONSERRATO (CAGLIARI) TEL.0705838070 – CELL.3487386290 – E-MAIL: mauriziomuggiri@gmail.com		SCALA: 1:200	
DATA: 13/08/2026	LOCALITA': COMUNE DI CARBONIA	TAVOLA: 2	
TITOLO: PIANTA ALLESTIMENTO EVENTO MUSICALE		OGGETTO: PIANO PER LO SVOLGIMENTO DEL CONCERTO DI RAF 27 AGOSTO 2026 IN PIAZZA ROMA	
IL PROGETTISTA: DOTT. ING. MAURIZIO MUGGIRI		IL COMMITTENTE: P.A.V. Società Cooperativa	

QUESTO DOCUMENTO E' DI PROPRIETA' DEL PROGETTISTA ED E' PROIBITA LA RIPRODUZIONE ANCHE PARZIALE E LA CESSIONE A TERZI SENZA LA SUA AUTORIZZAZIONE.
IL DIRITTO ESCLUSIVO DI RIPRODUZIONE DEL PRESENTE PROGETTO COMPETE AL PROGETTISTA CHE SI RISERVA DI FAR VALERE I DIRITTI CONCESSI DALLA NORMATIVA VIGENTE.
(ART. 2578 C.C. - L. 22.04.1941 N°6331)