


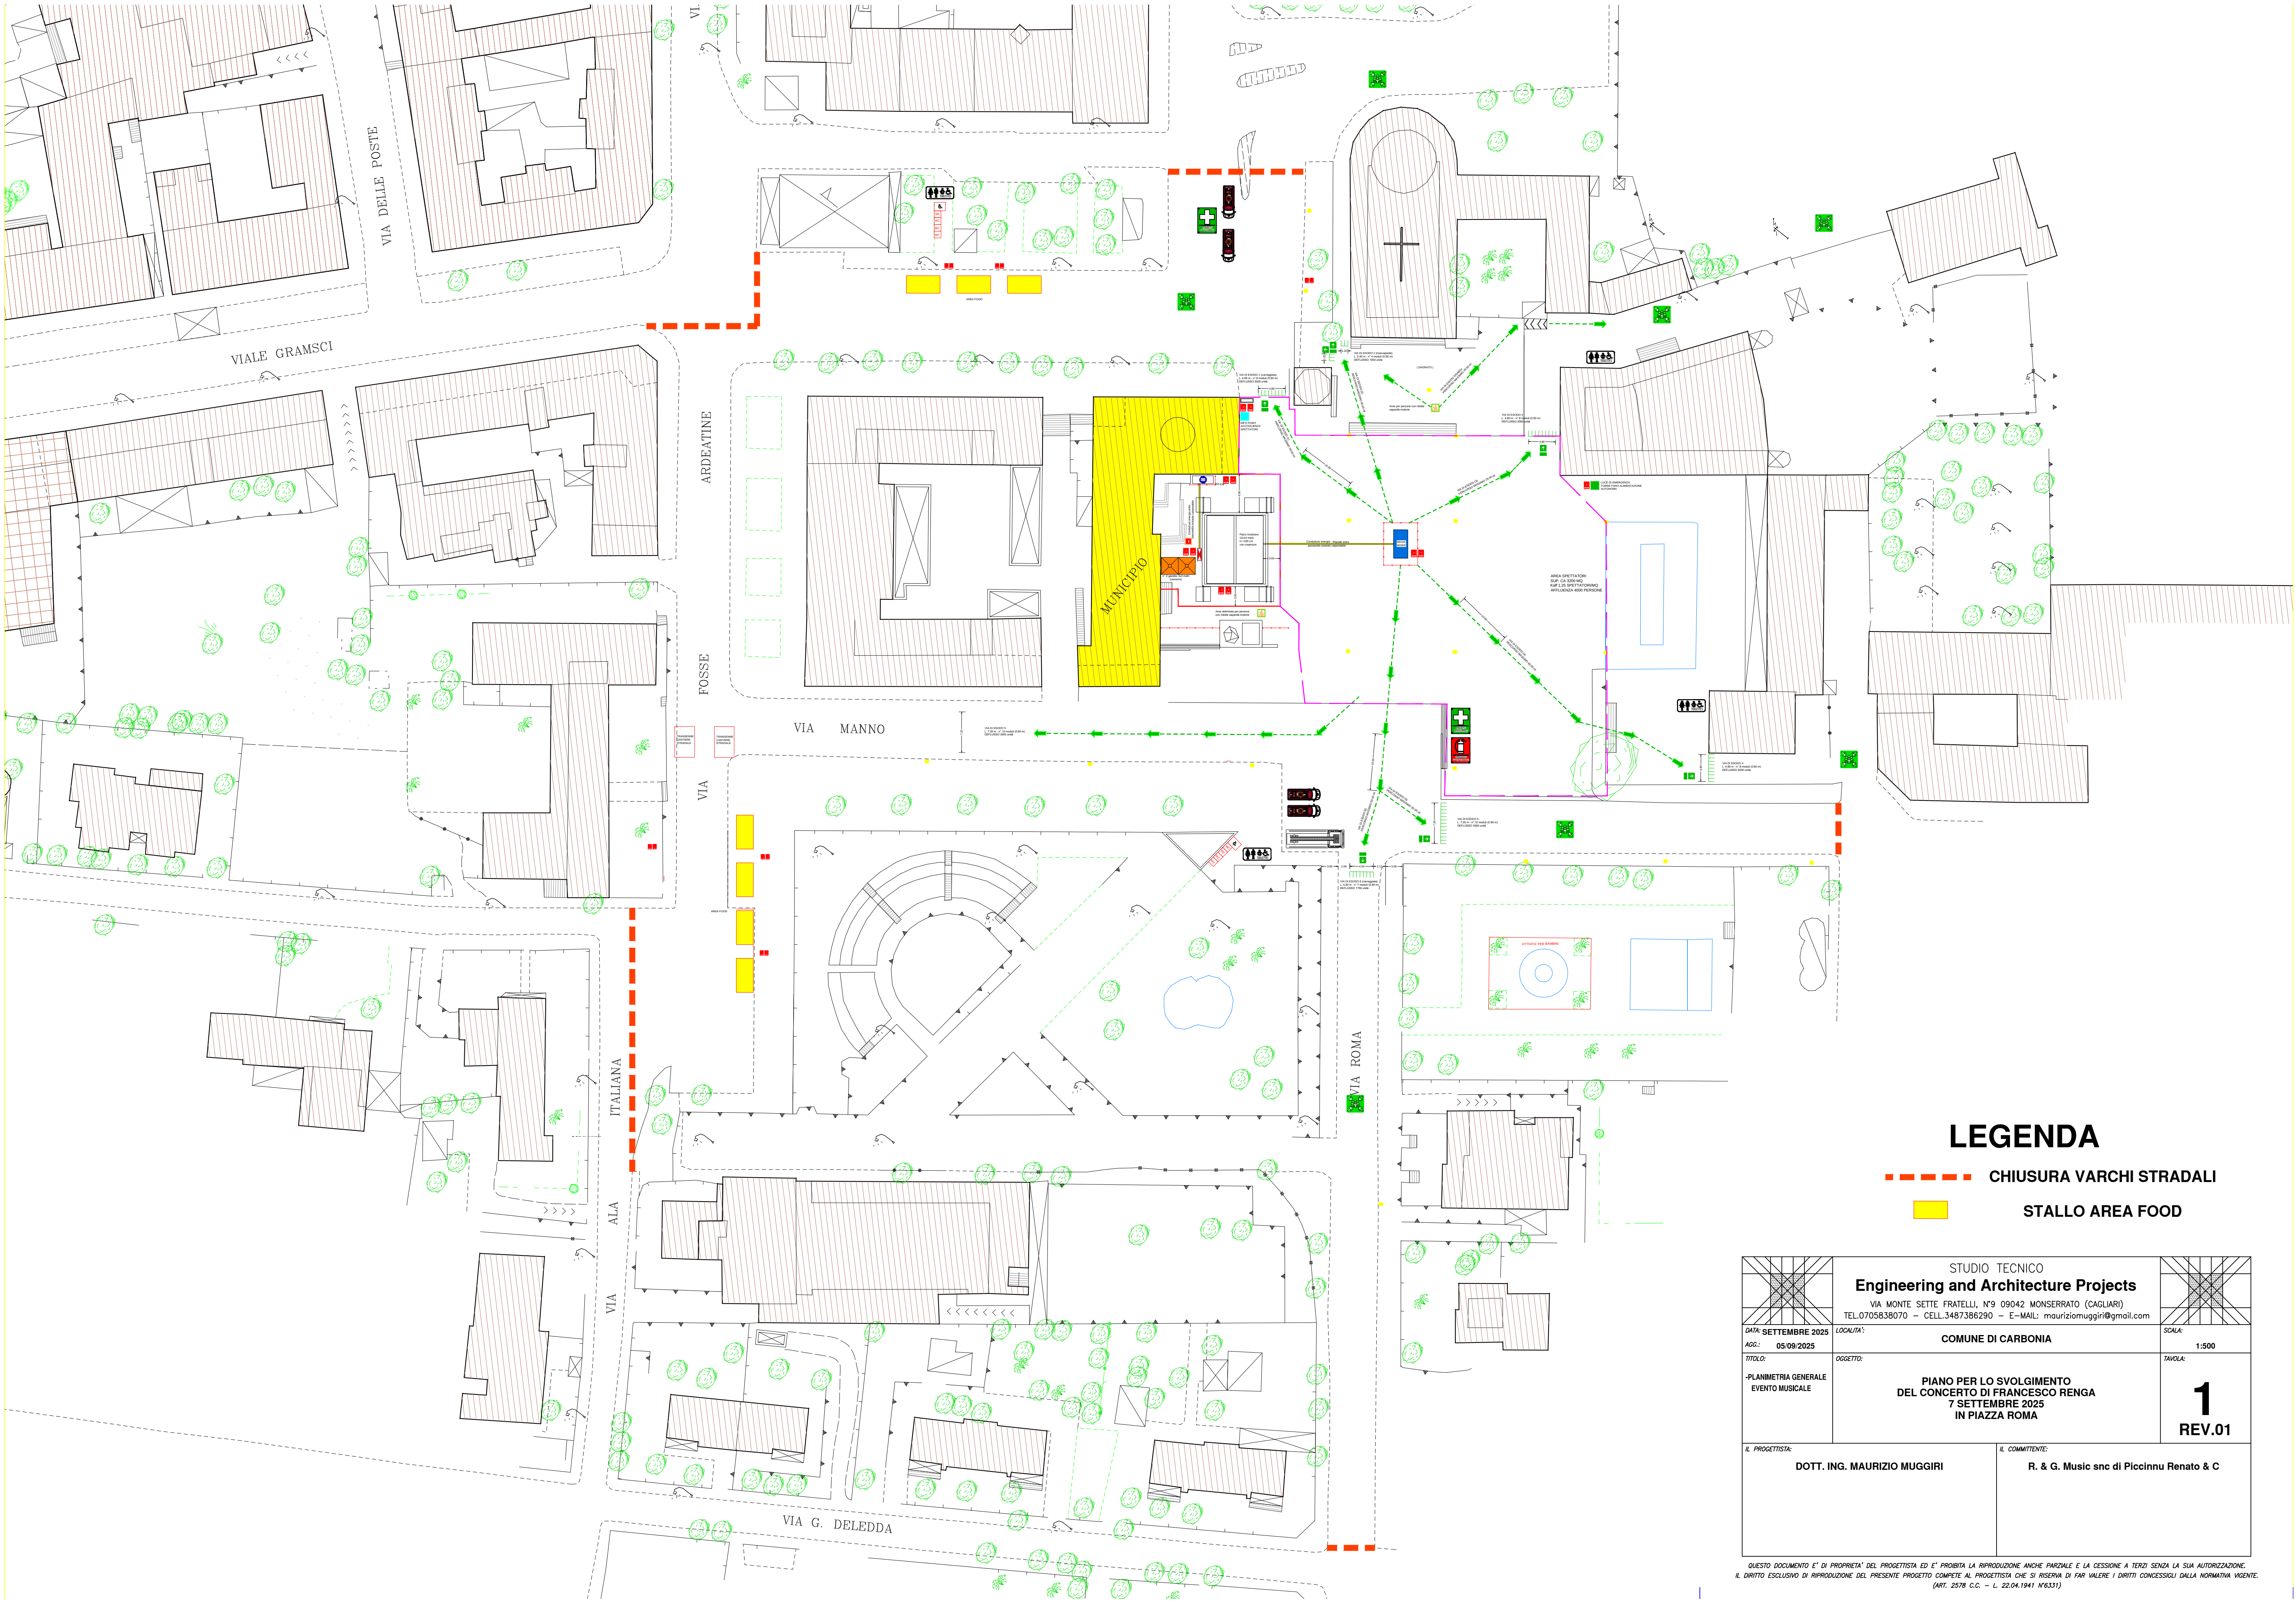

LEGENDA

- CHiusura VARCHI STRADALI
- STALLO AREA FOOD

STUDIO TECNICO Engineering and Architecture Projects VIA MONTE SETTE FRATELLI, N°9 09042 MONSERRATO (CAGLIARI) TEL.0705838070 – CELL.3487386290 – E-MAIL: mauriziomuggiri@gmail.com		LOCALITA'
DATA: SETTEMBRE 2025 AGG.: 05/09/2025 TITOLO: -PLANIMETRIA GENERALE EVENTO MUSICALE		COMUNE DI CARBONIA OGGETTO: PIANO PER LO SVOLGIMENTO DEL CONCERTO DI FRANCESCO RENGA 7 SETTEMBRE 2025 IN PIAZZA ROMA
IL PROGETTISTA: DOTT. ING. MAURIZIO MUGGIRI		IL COMMITTENTE: R. & G. Music snc di Piccinu Renato & C

QUESTO DOCUMENTO E' DI PROPRIETA' DEL PROGETTISTA ED E' PROIBITA LA RIPRODUZIONE ANCHE PARZIALE E LA CESSIONE A TERZI SENZA LA SUA AUTORIZZAZIONE.
IL DIRITTO ESCLUSIVO DI RIPRODUZIONE DEL PRESENTE PROGETTO COMPETE AL PROGETTISTA CHE SI RISERVA DI FAR VALERE I DIRITTI CONCESSI DALLA NORMATIVA VIGENTE.
(ART. 2578 C.C. - L. 22.04.1941 N°6331)