
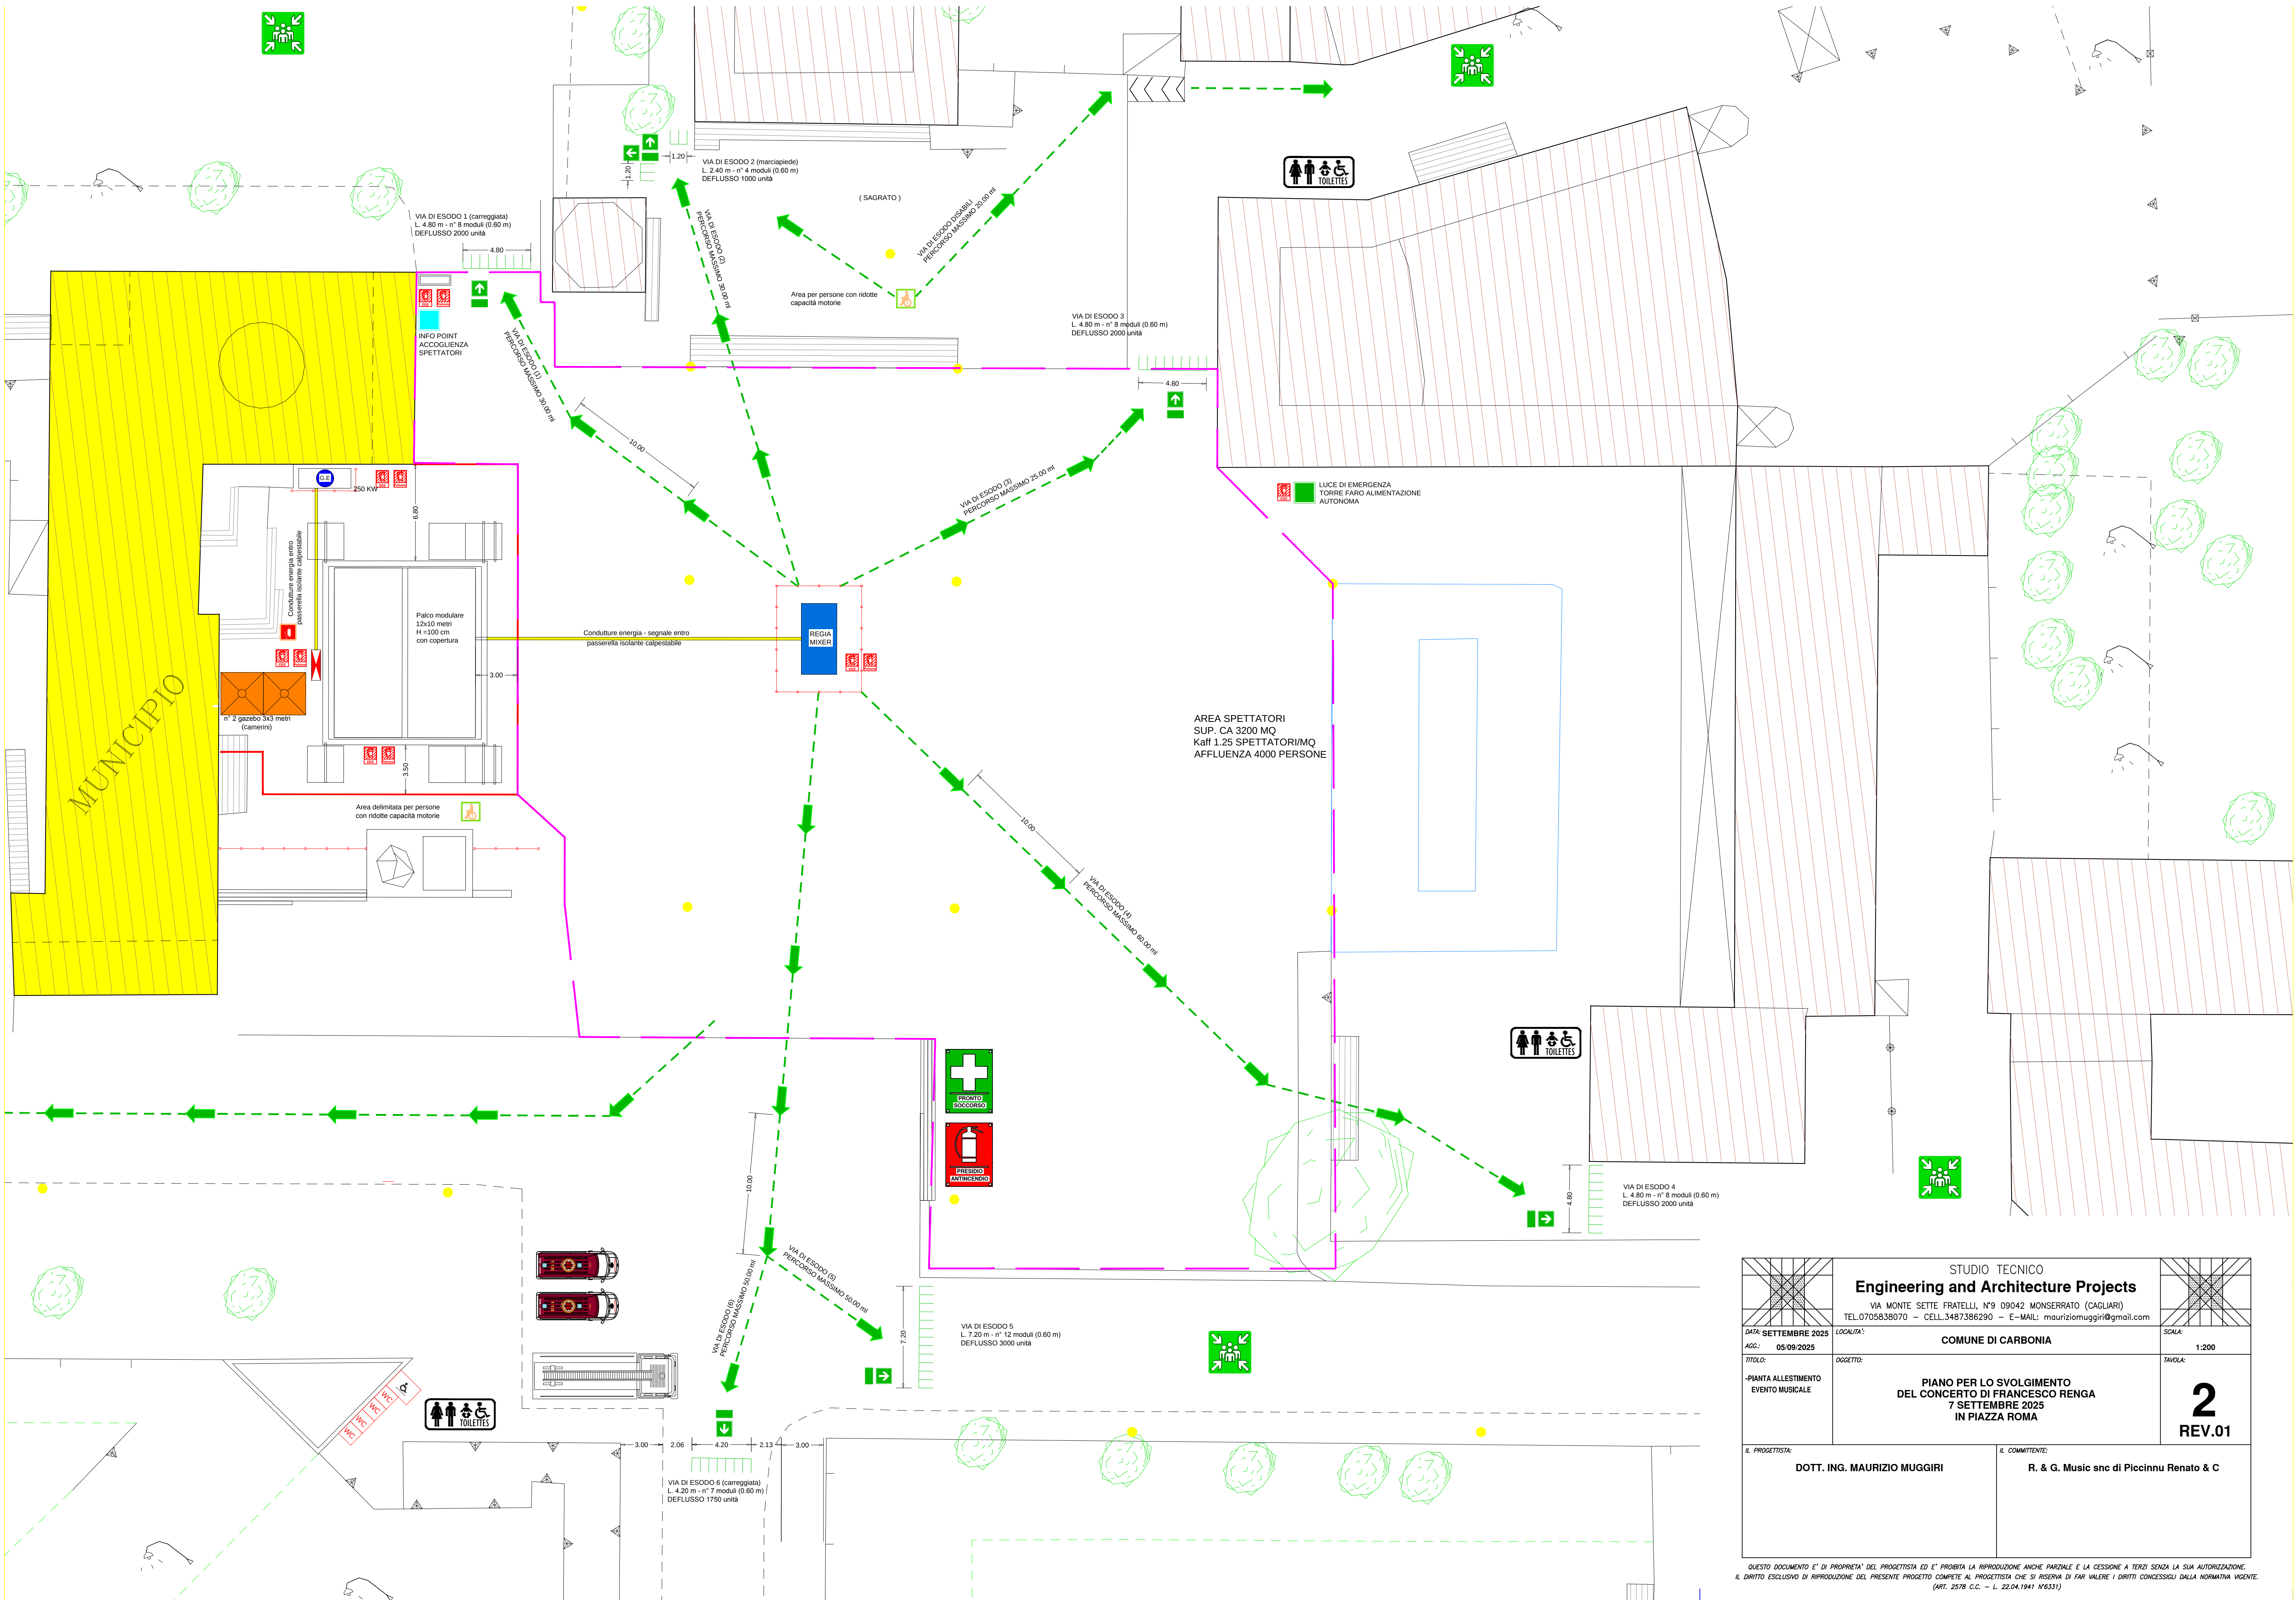


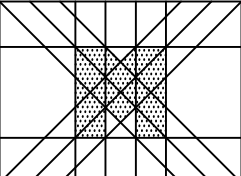

		STUDIO TECNICO Engineering and Architecture Projects VIA MONTE SETTE FRATELLI, N°9 09042 MONSERRATO (CAGLIARI) TEL.0705838070 - CELL.3487386290 - E-MAIL: mauriziomuggiri@gmail.com	
DATA: 05/09/2025	AGG: 05/09/2025	LOCALITA': COMUNE DI CARBONIA	
TITOLO: -PIANTE ALLESTIMENTO EVENTO MUSICALE	OGGETTO: PIANO PER LO SVOLGIMENTO DEL CONCERTO DI FRANCESCO RENGA 7 SETTEMBRE 2025 IN PIAZZA ROMA		SCALA: 1:200 TAVOLA: 2 REV.01
IL PROGETTISTA: DOTT. ING. MAURIZIO MUGGERI		IL COMMITTENTE: R. & G. Music snc di Piccinu Renato & C	

QUESTO DOCUMENTO E' DI PROPRIETA' DEL PROGETTISTA ED E' PROIBITA LA RIPRODUZIONE ANCHE PARZIALE E LA CESSIONE A TERZO SENZA LA SUA AUTORIZZAZIONE.
IL DIRITTO ESCLUSIVO DI RIPRODUZIONE DEL PRESENTE PROGETTO COMPETE AL PROGETTISTA CHE SI RISERVA DI FAR VALERE I DIRITTI CONCESSI DALLA NORMATIVA VIGENTE.
(ART. 2578 C.C. - L. 22.04.1941 N°6331)