


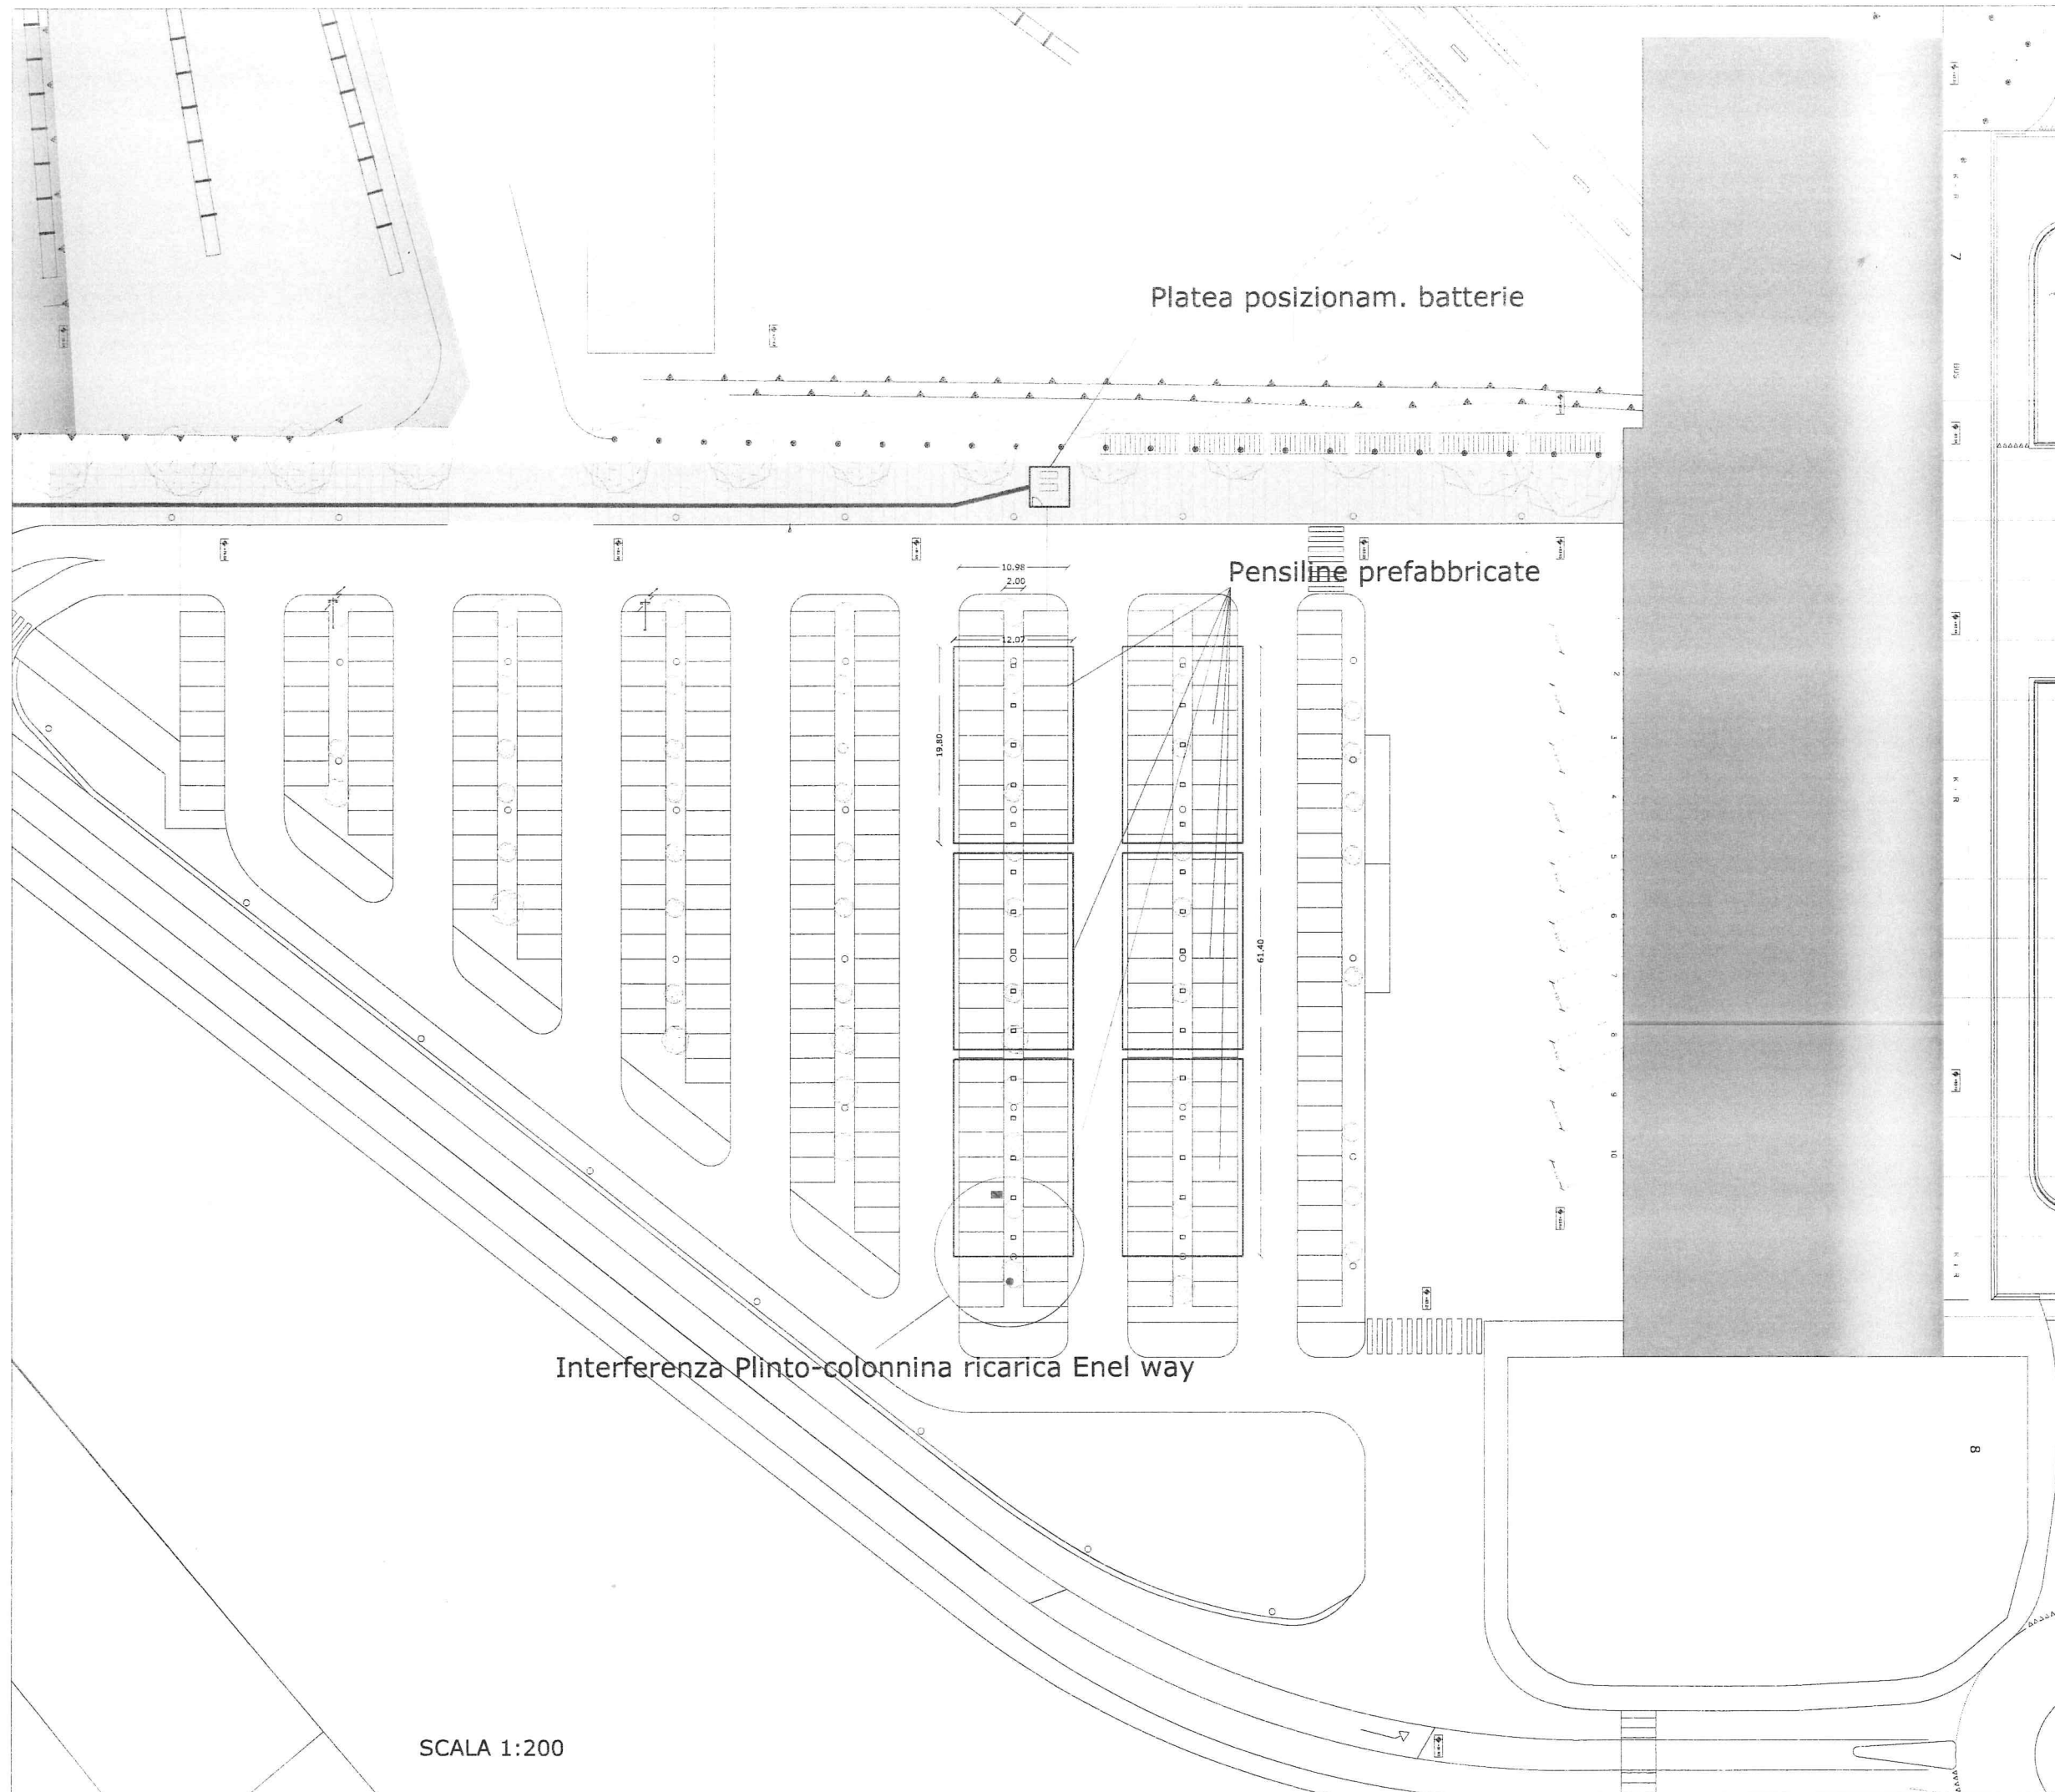

19,80

61,40

CITTA' DI CARBONIA
ASSESSORATO AI LAVORI PUBBLICI

L'Assessorato ai Lavori Pubblici


Titolo del Progetto:
Installazione di impianti di produzione di energia da fonti rinnovabili (FER) e di sistemi di accumulo dell'energia a servizio degli immobili del Comune di Carbonia - CLT01 - Grande Miniera di Serbariu

Codice Unico Progettazione:
25PT1003.00

Libro progetto:
PROGETTO ESECUTIVO

Codice Edilizio:
T03

Titolo dell'Edilizio:
Traliccio

Scala:
1:200

Planimetria di progetto

Revisione n°:
del

Data di prima emissione:
Maggio 2025

Progettazione:
E&E s.r.l.
C.A.P. 07010

Responsabile Unico del Procedimento:

Verifica del progetto in data:
Validazione del Progetto in data:

exe
E&E s.r.l.
